

COMUNE DI AGLIANA

RICHIESTA DI APPROVAZIONE DEL PIANO UNITARIO CONVENZIONATO T/3/A/1 - PRATESI PER L'EDIFICAZIONE DI N.2 EDIFICI PLURIFAMILIARI RESIDENZIALI

UBICAZIONE

VIA DON MARINO PRATESI
VIA GIACOMO MATTEOTTI

ELABORATO

RENDER

TECNICI
PROGETTISTI

*GEOMETRA **A. C.***

*ARCHITETTO **B. O.***

EDILMEINI S.R.L.

RICHIEDENTI


M. M.

A. M.

DATA

01 GIUGNO 2020

PLANIMETRIA PUNTI DI RIPRESA RENDER
- scala 1:1000 -

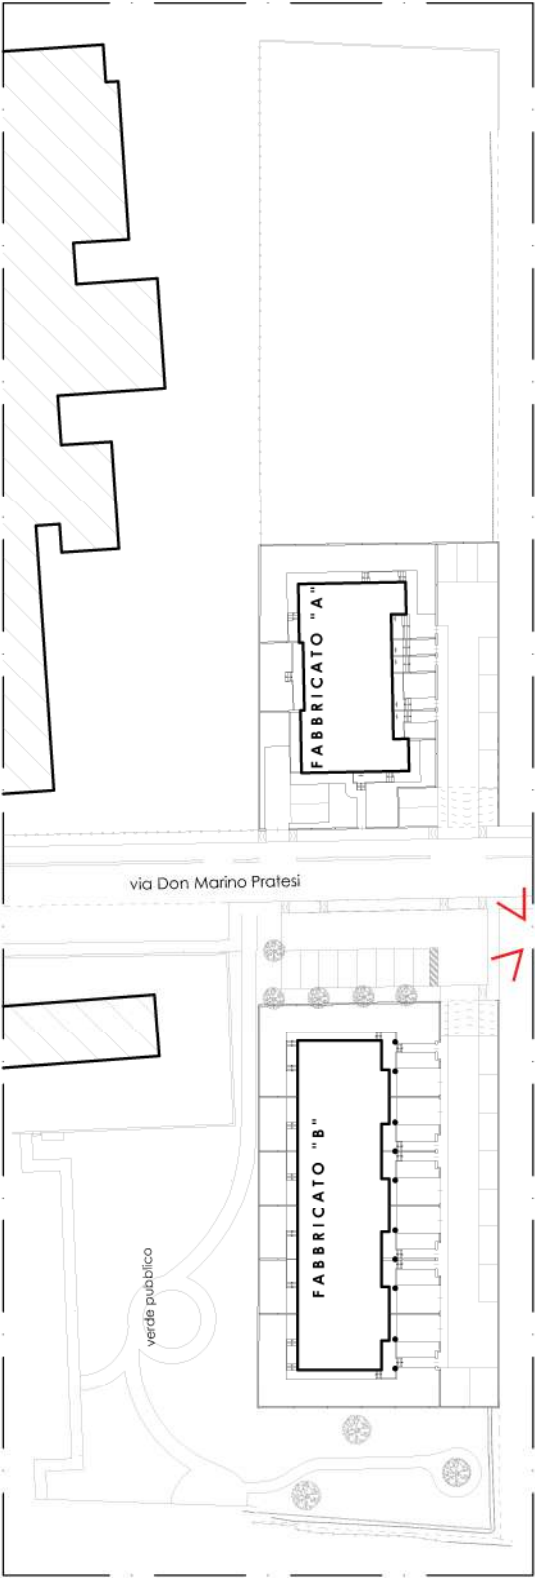

VISTA N.1

VISTA N.2

VISTA N.3

VISTA N.4



"VISTA 1"
- fabbricato A



"VISTA 2"
- parcheggio pubblico
- fabbricato B



"VISTA 3"
- fotoinserimento vista aerea



"VISTA 4"
- fotoinserimento
vista aerea