

Circondario della Val di Cornia

Provincia di Livorno

Campiglia M.ma Piombino Suvereto

REGOLAMENTO URBANISTICO d' AREA

ELABORATO MODIFICATO A SEGUITO ACCOGLIMENTO OSSERVAZIONI

MAGGIO 2011

Comune di Campiglia M.ma

Usi e trasformazioni ammesse

Tavola C1.b

scala 1:2.000

Produttivo per la ricettività

D9.1 Alberghi - art.70-83
 D9.2 Residenza turistica alberghiere - art.71-83
 D10 Campaggi e villaggi turistici - art.83
 D11 Strutture ricettive extra-alberghiere e residenze - art.72-83
 D12 Aree attrezzate per la sosta camper - art.83
 D13.1 Aree attrezzate per la balneazione - art.73
 D13.2 Insediamento turistico-residenziale - art.83
 D13.3 Attività termali - art.74

Produttivo per la portualità

D14.1 Porto a funzioni commerciale, industriale, passeggeri - art.96
 D14.2a Complesso integrato della nautica: polo del diportismo - art.96
 D14.2b Complesso integrato della nautica: polo della nauticistica - art.96
 D14.3 Approdo turistico - art.75
 D14.4 Punto di ormeggio - art.75

Mobilità

Infrastrutture per la sosta
 (D.M. n.1444/88 art.3 - lett.d)

P1 Parcheggio pubblico di interscambio - art.86
 P2 Parcheggio pubblico di destinazione ai servizi e alle attrezzature urbane - art.86
 P3 Parcheggio pubblico di servizio alla residenza - art.86
 P4 Parcheggio di servizio alle attività commerciali e industriali - art.86

Infrastrutture per la mobilità

M1 Ambito ferroviario - art.89
 IR Impianti per la distribuzione dei carburanti - art.89

Strade e piazze carrabili
 Strade e piazze pedonali

Piste ciclabili esistenti
 Percorsi - piste ciclabili di previsione

Verde

V1 Verde attrezzato (D.M. n.1444/88 art.3 - lett.c) - art.90
 V1a Verde attrezzato di valore ecologico e naturale (D.M. n.1444/88 art.3 lett.c) - art.90
 V2 Verde attrezzato e infrastrutture per attività sportive di interesse urbano e di quartiere (D.M. n.1444/88 art.3 - lett.c) - art.90
 V3 Aree verdi allo stato naturale (D.M. n.1444/88 art.3 - lett.c) - art.90
 V4 Orla urbana - art.90
 V5 Verde di connettività urbana - art.90
 V5a Costa urbana con funzione di connessione ecologica e naturale - art.90
 Vp Verde privato di pregio ambientale e paesaggistico - art.90

Elementi di pregio ambientale

Elemento isolato - art.90
 Filari alberati esistenti - art.90
 Filari alberati di progetto - art.90

Dotazioni urbane

G1 Attività ricreative e culturali locali (D.M. n.1444/88 art.3 - lett. b) - art.91
 G2 Attrezzature e spazi per i culti religiosi (D.M. n.1444/88 art.3 - lett. b) - art.91
 G3 Attrezzature e servizi pubblici di interesse comune di livello locale (D.M. n.1444/88 art.3 - lett. b) - art.91
 G4 Servizi sanitari e assistenziali di interesse locale (D.M. n.1444/88 art.3 - lett. b) - art.91
 G5 Attrezzature scolastiche dell'obbligo (D.M. n.1444/88 art.3 - lett. a) - art.91

Attrezzature ed impianti di interesse generale e collettivo

F1 Attrezzature e servizi pubblici di interesse sovracomunale, musei, centri espositivi, centri culturali e sociali, sale per spettacolo comprese le discoteche - art.92
 F2 Servizi sanitari e assistenziali di interesse sovracomunale, attrezzature ospedaliere - art.92
 F3 Centro feristico - art.92
 F4 Servizi scolastici superiori all'obbligo - art.92
 F5 Infrastrutture e impianti tecnologici di interesse generale - art.92
 F6 Aree e attrezzature per la raccolta e lo smaltimento dei rifiuti ed attività assimilate - art.92
 F7 Aree e attrezzature cimiteriali - art.92
 F8 Spazi di aggregazione per l'intrattenimento temporaneo, gli eventi, le feste - art.92

Interventi di trasformazione

Tr.n. Area di trasformazione - art.94
 Cp.n. Comparto di perequazione - art.94
 Op.n. Opera pubblica di previsione

Elementi di progetto all' interno di AT e CP

Area insediabile
 Edificio esistente
 Edificio di progetto
 Parcheggio pubblico
 Verde pubblico
 Viabilità pubblica
 Piazza e percorso pedonale
 Opera idraulica

Interventi di saturazione e completamento

cu completamenti urbani - art.29

Tipologia edilizia n. alloggi massimo:
 l linea
 p villini binati e a schiera
 s palazzina
 v vilino

Interventi di riqualificazione urbana

Pa.n. Soggetti a Piano Attuativo

Piani Attuativi Vigenti

Pv.n. Piano Attuativo Vigente - art.97

Interventi di trasformazione

Tr.n. Area di trasformazione - art.94
 Cp.n. Comparto di perequazione - art.94
 Op.n. Opera pubblica di previsione

Elementi di progetto all' interno di AT e CP

Area insediabile
 Edificio esistente
 Edificio di progetto
 Parcheggio pubblico
 Verde pubblico
 Viabilità pubblica
 Piazza e percorso pedonale
 Opera idraulica

Attrezzature ed impianti di interesse generale e collettivo


F1 Attrezzature e servizi pubblici di interesse sovracomunale, musei, centri espositivi, centri culturali e sociali, sale per spettacolo comprese le discoteche - art.92
 F2 Servizi sanitari e assistenziali di interesse sovracomunale, attrezzature ospedaliere - art.92
 F3 Centro feristico - art.92
 F4 Servizi scolastici superiori all'obbligo - art.92
 F5 Infrastrutture e impianti tecnologici di interesse generale - art.92
 F6 Aree e attrezzature per la raccolta e lo smaltimento dei rifiuti ed attività assimilate - art.92
 F7 Aree e attrezzature cimiteriali - art.92
 F8 Spazi di aggregazione per l'intrattenimento temporaneo, gli eventi, le feste - art.92

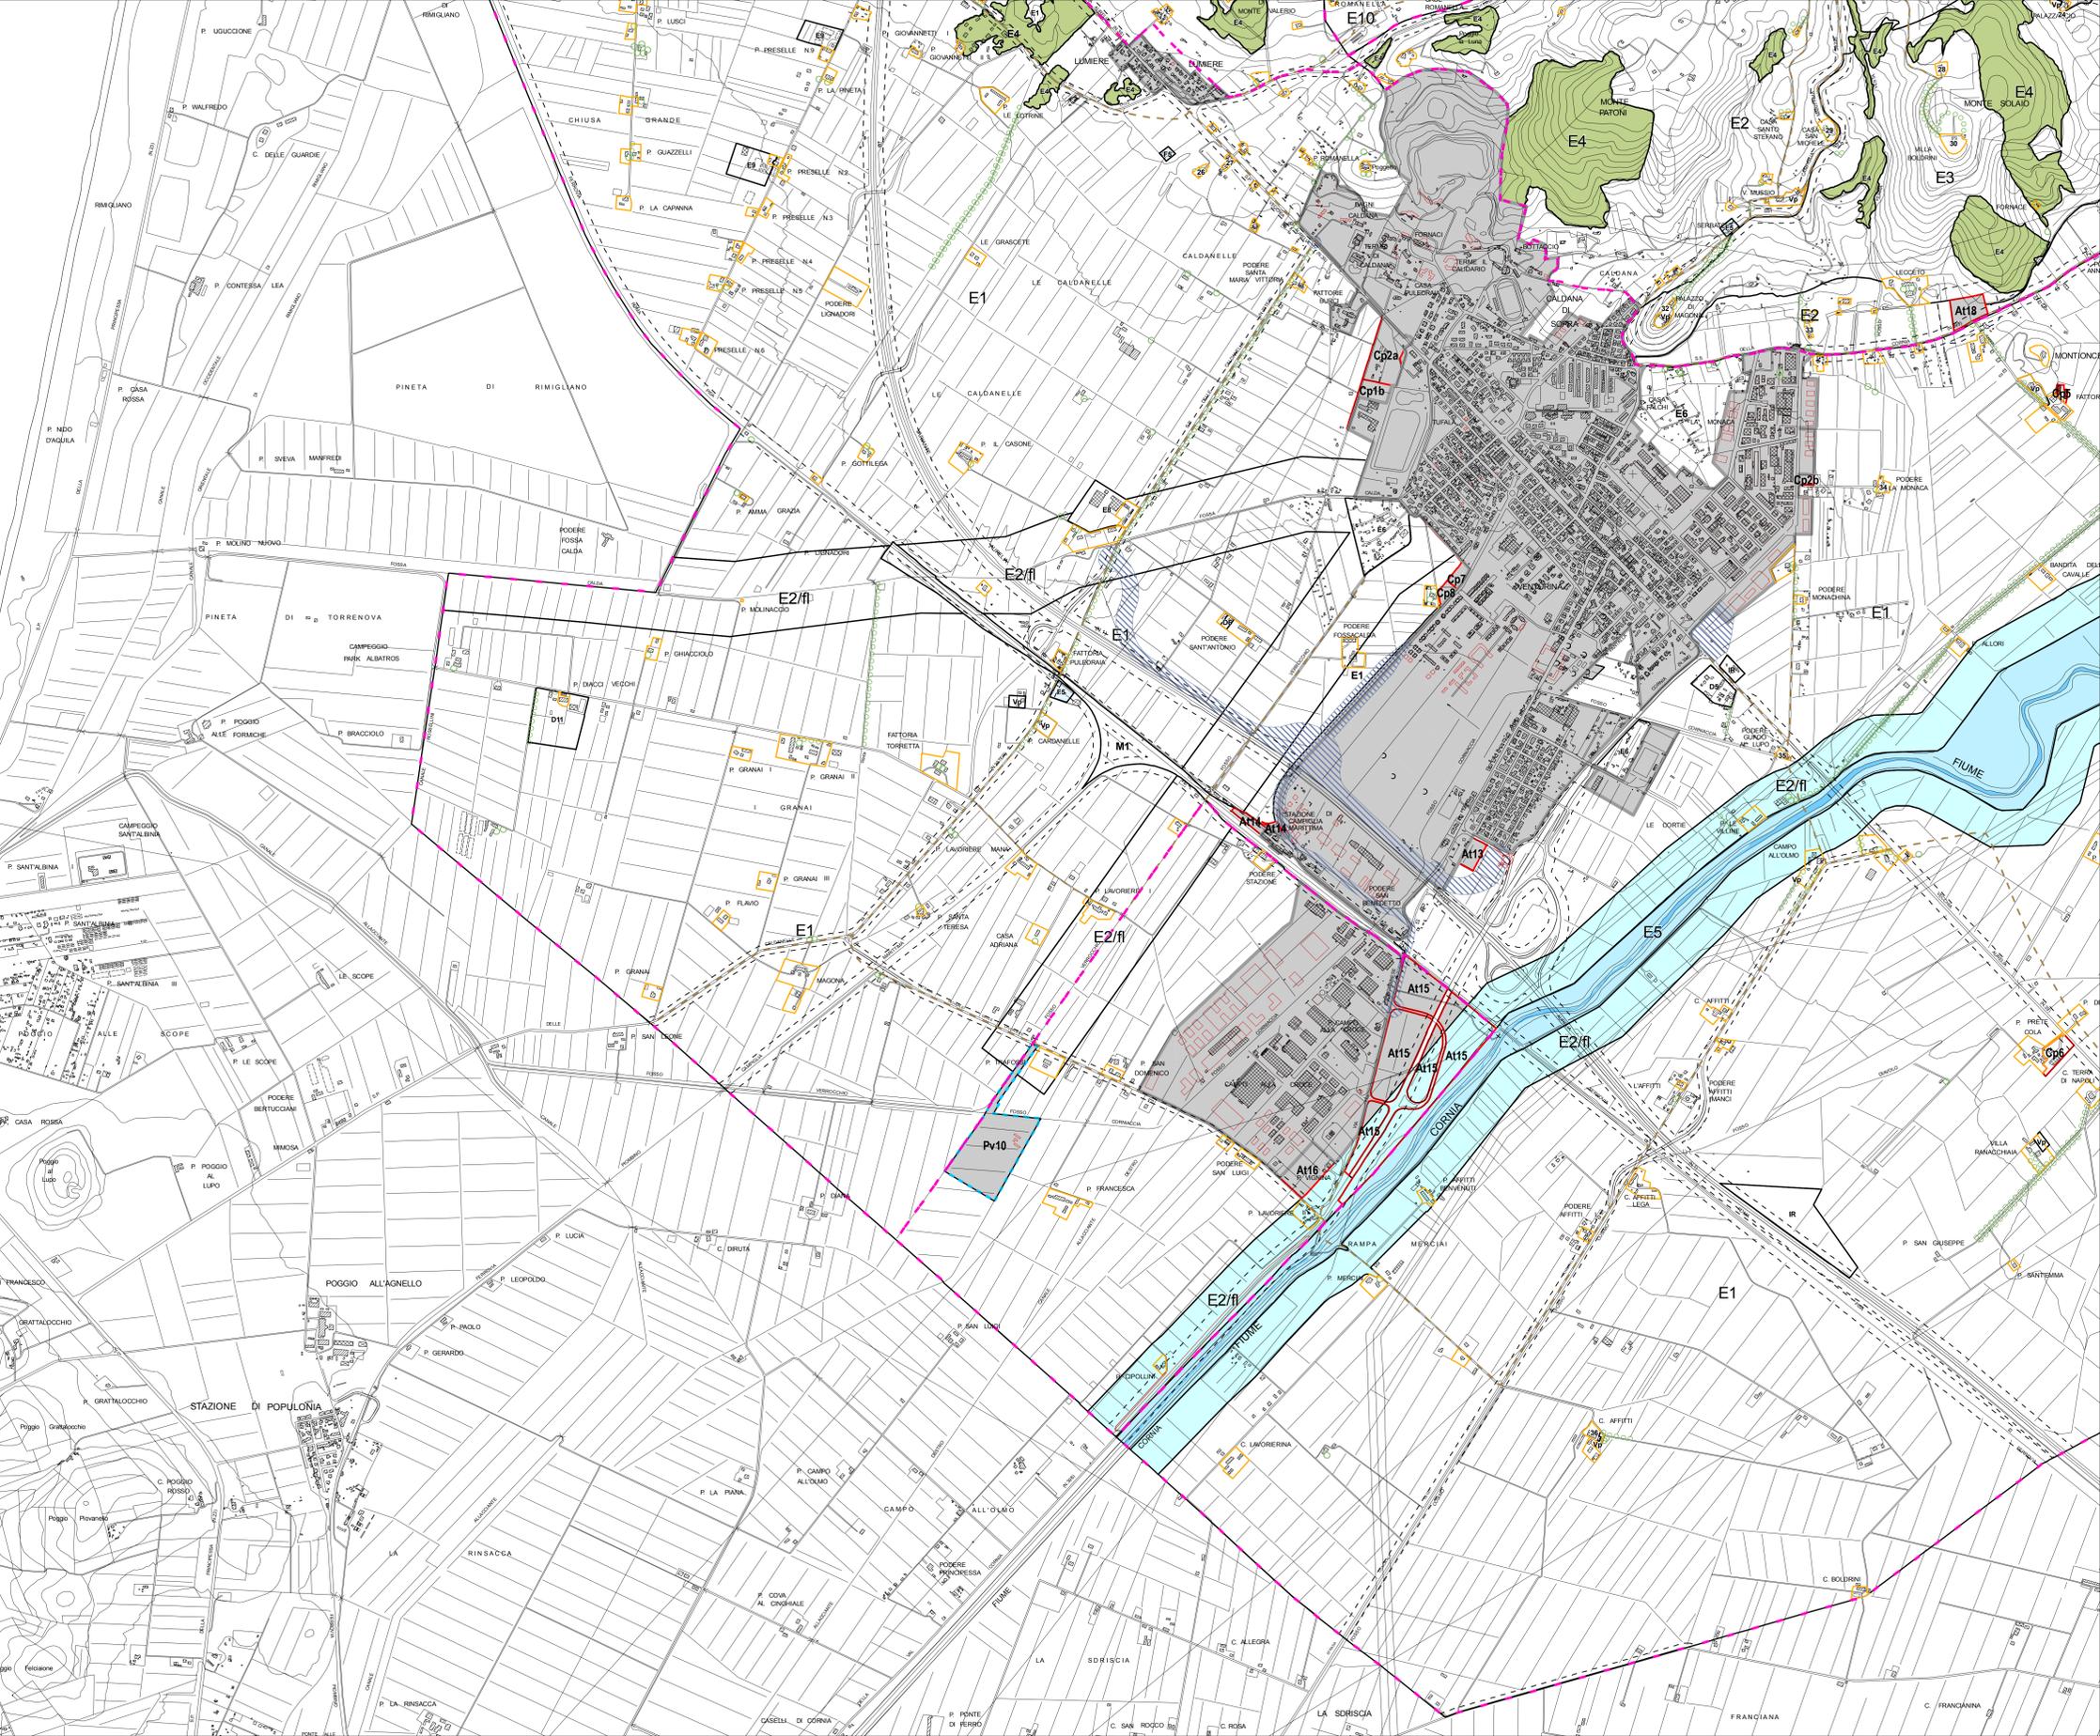

Ambiti residenziali

Rp Prevalentemente residenziali
 Re Esclusivamente residenziali

Tessuto insediativo storico di matrice pre-ottocentesca

S1 Tessuto che ha mantenuto i caratteri originali - art.59
 S2 Tessuto parzialmente e sostanzialmente trasformato - art.59

di matrice otto-novecentesca

S3 Tessuto che ha mantenuto i caratteri originali - art.59
 S4 Tessuto parzialmente e sostanzialmente trasformato - art.59

Tessuto insediativo ad assetto recente di isolato chiuso

T1 Tipologia in linea, allineato su filo stradale a formare isolati chiusi - art.60

ad isolato aperto

T2 Con prevalenza di palazzine fino al terzo livello fuori terra, arretrate e non dal filo stradale, con presenza di giardini pertinenziali - art.60
 T3 Con prevalenza di edifici oltre il terzo livello fuori terra, arretrati e non dal filo stradale, anche con presenza di spazi condominiali - art.60

ad assetto compiuto per singoli lotti

T4 Avvilino isolato nel relativo spazio pertinenziale prevalentemente libero - art.60
 T5 Con prevalenza di palazzine fino al terzo livello fuori terra, arretrate e non dal filo stradale, con presenza di giardini pertinenziali - art.60
 T6 Con prevalenza di edifici oltre il terzo livello fuori terra, arretrati e non dal filo stradale, anche con presenza di spazi condominiali - art.60
 T7 A tipologie differenziate lungo la via Aurelia - art.60

a progettazione urbanistica unitaria

T8 Realizzato posteriormente al 1940 formato da tipologie edilizie varie con eventuale presenza di spazi attrezzati - art.60
 T9 Realizzato in situazione degli strumenti urbanistici successivi al 1994 - art.60

Beni del territorio aperto

Area di pertinenza fluviale

Alveo fluviale - art.42-82
 Area geniale - art.42-82
 Area di tutela dei caratteri ambientali dei corsi d'acqua - art.42-82

Area aperta a vegetazione palustre - art.42-82
 Area boscata - art.42-82
 Spiaggia - art.42
 Duna - art.42
 Costa alta del promontorio - art.42

Site di preminente valore dei parchi di Popolonia e San Silvestro - art.42
 Nucleo storico in territorio aperto - art.42
 Edificio e manufatti di interesse storico - art.42
 Patrimonio edilizio di interesse storico oggetto di schedatura - art.42
 Viabilità storica - art.42

Ambiti a specializzazione funzionale

Produttivo industriale, artigianale, commerciale, direzionale

D1 Impianti industriali sabati - art.82
 D1.1 Industria energetica - art.82
 D2 Impianti industriali di espansione - art.83
 D3 Ambiti industriali con limitazioni d'uso per fattori ambientali e paesistici - art.84
 D4 Aree a servizio prevalente dell'industria - art.85
 D5 Ambiti della piccola e media industria, del commercio e delle attività artigianali - art.86
 D5.0 Zona stoccaggio e movimentazione merci - art.86
 D5.1 Ambito artigianale del PIP La Monaca - art.86
 D5.2a Ambito artigianale industriale del PIP Campo alla Croce - art.86
 D5.2b Opere idrauliche funzionali alla messa in sicurezza del PIP Campo alla Croce - art.86
 D5.2c Ambito artigianale e commerciale di Catoggio - art.86
 D5.3 Ambito artigianale e commerciale in Loc. Poggetto art.86
 D5.4 Ambito industriale, artigianale e commerciale del PIP Montegemoli - art.86
 D5.5 Ambito industriale, artigianale e commerciale del PP San Rocco - art.86
 D5.6 Ambito industriale, artigianale e commerciale in Loc. Montecasali - art.86
 D5.7 Ambito delle Terre Rosse - art.86
 D5.8 Ambito produttivo di Vignale - Ritoroto - art.86
 D5.9 Ambito produttivo in località Cornata Gagno - art.86
 D5.10 Ambito produttivo S.O.L. - art.86
 D6 Insediamenti produttivi in territorio aperto - art.83
 D7.1 Attività commerciali e della grande distribuzione - art.87
 D7.2 Attività di ristorazione - art.87
 D7.3 Attività di auto-servizio - art.88
 D8.1 Attività direzionali pubbliche e private, anche miste ad usi commerciali - art.89
 D8.2 Attrezzature militari e per l'ordine pubblico - art.89

Interventi di trasformazione

Tr.n. Area di trasformazione - art.94
 Cp.n. Comparto di perequazione - art.94
 Op.n. Opera pubblica di previsione

Elementi di progetto all' interno di AT e CP

Area insediabile
 Edificio esistente
 Edificio di progetto
 Parcheggio pubblico
 Verde pubblico
 Viabilità pubblica
 Piazza e percorso pedonale
 Opera idraulica

Attrezzature ed impianti di interesse generale e collettivo


F1 Attrezzature e servizi pubblici di interesse sovracomunale, musei, centri espositivi, centri culturali e sociali, sale per spettacolo comprese le discoteche - art.92
 F2 Servizi sanitari e assistenziali di interesse sovracomunale, attrezzature ospedaliere - art.92
 F3 Centro feristico - art.92
 F4 Servizi scolastici superiori all'obbligo - art.92
 F5 Infrastrutture e impianti tecnologici di interesse generale - art.92
 F6 Aree e attrezzature per la raccolta e lo smaltimento dei rifiuti ed attività assimilate - art.92
 F7 Aree e attrezzature cimiteriali - art.92
 F8 Spazi di aggregazione per l'intrattenimento temporaneo, gli eventi, le feste - art.92

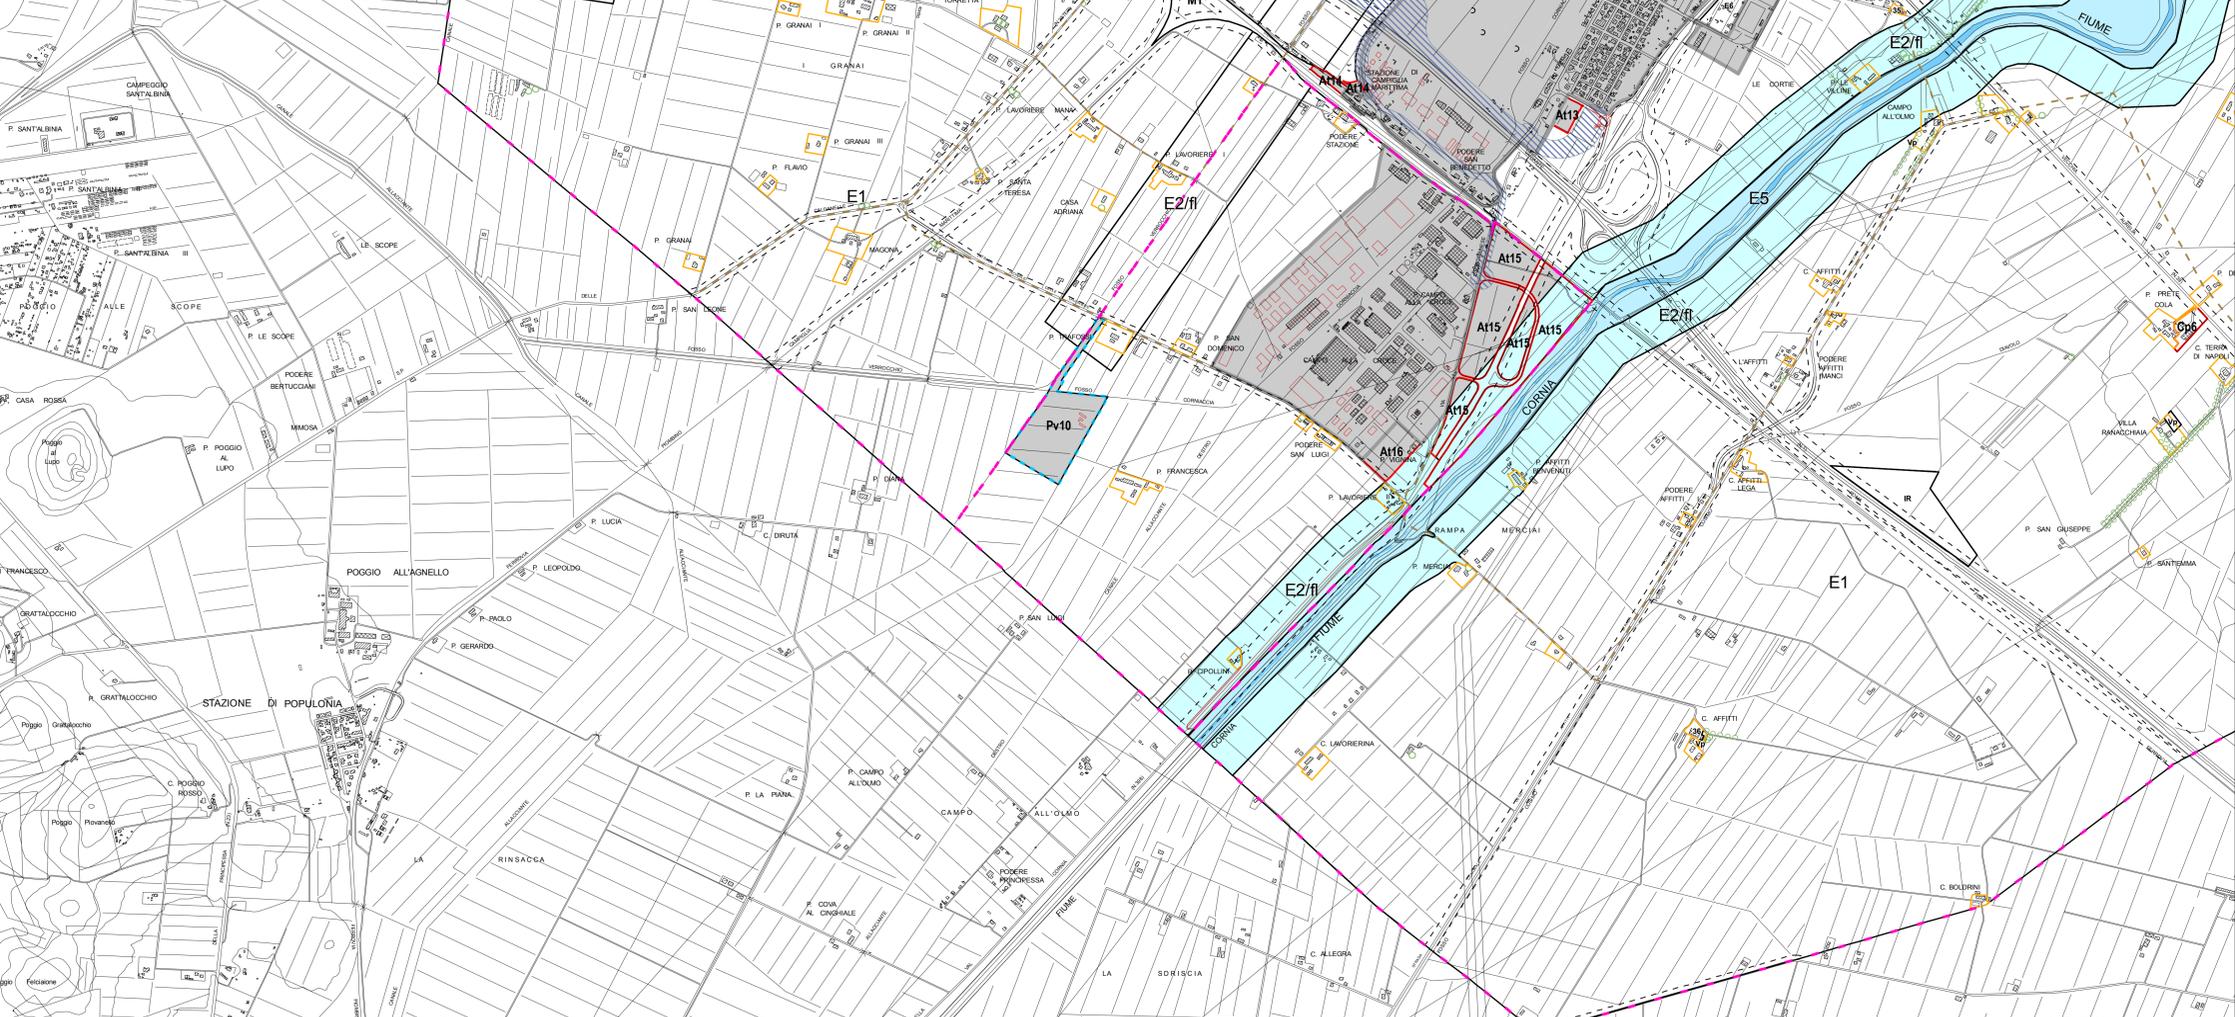

CONVENZIONE DELLE SIGLE DI R.U.

Sigla Ambito: x1 x2
 Sigla Categoria di intervento: x3 x4

Sigla Tessuto insediativo
 Sigla Tipologia edilizia (S.P.I.) alloggi massimo