



SCHEMA SMALTIMENTO LIQUAMI  
PLANIMETRIA GENERALE Scala: 1:200

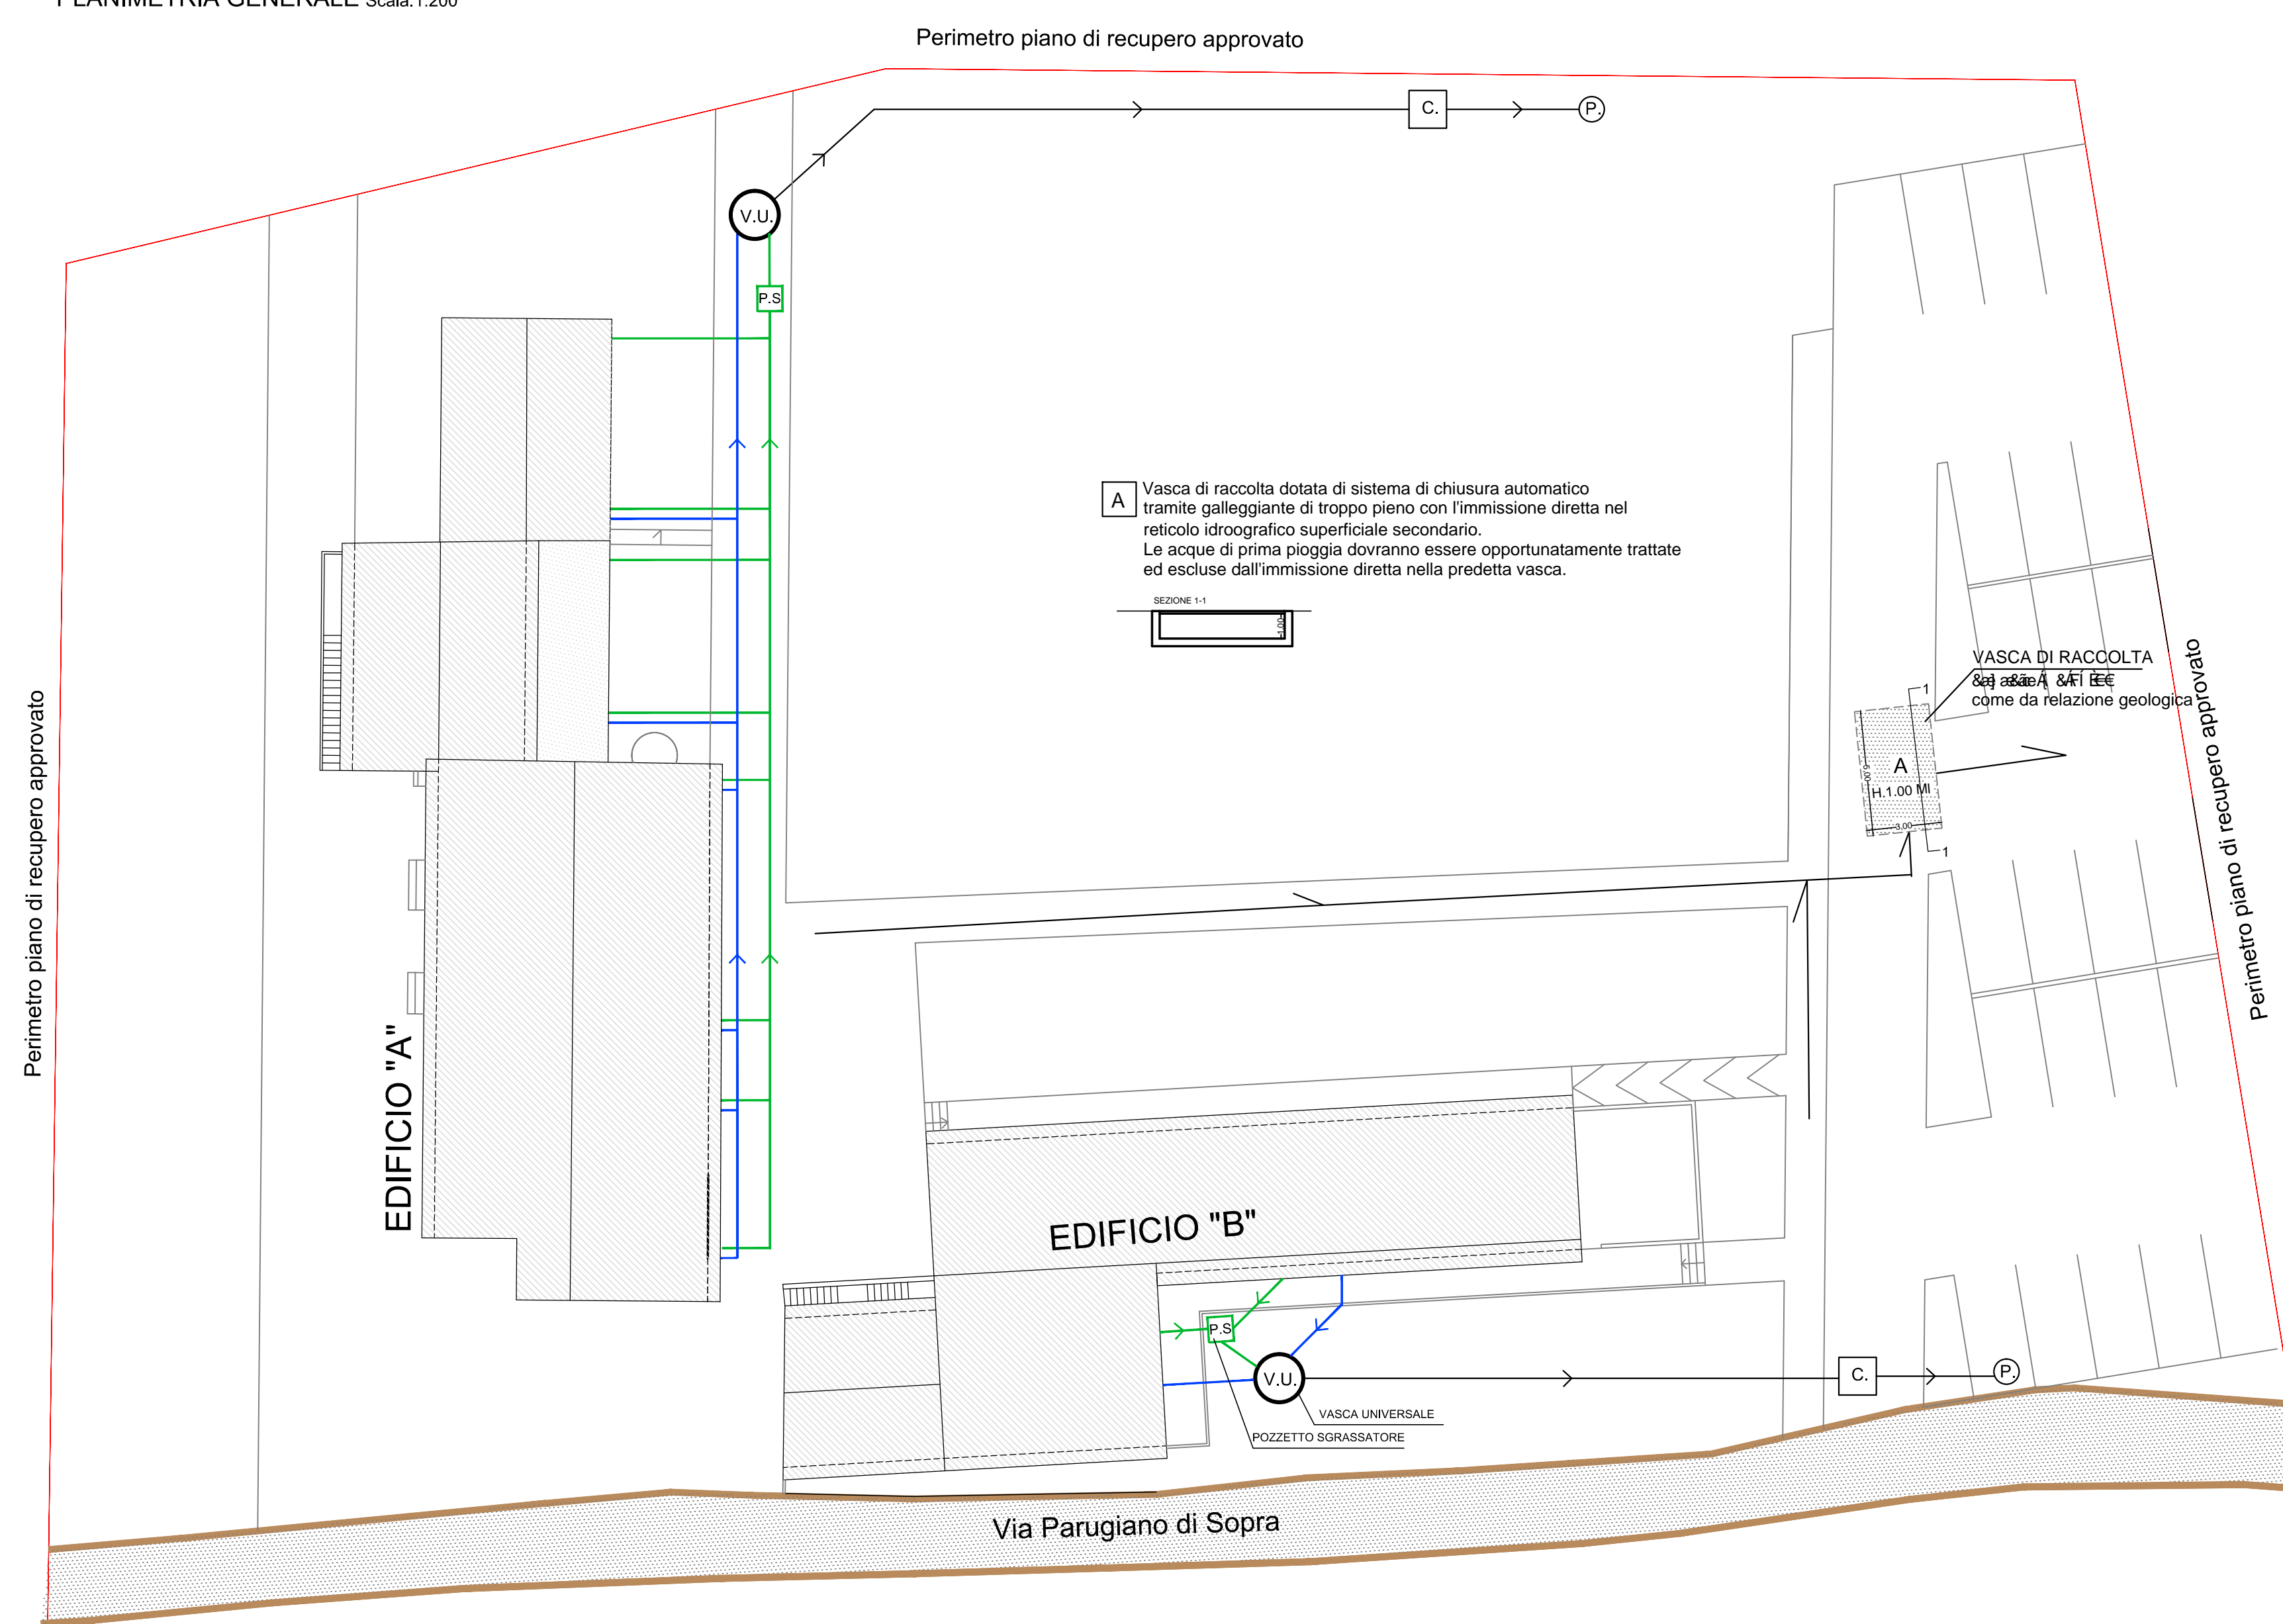

LEGENDA:

- ACQUE NERE
- ACQUE CHIARE
- P.S. — POZZETTO SGRASSATORE
- V.U. — VASCA UNIVERSALE
- C. — CISTERNA PER ACCUMULO DELLE ACQUE
- P. — POZZETTO SMALTITORE TROPPO PIENO

VASCA UNIVERSALE ORM

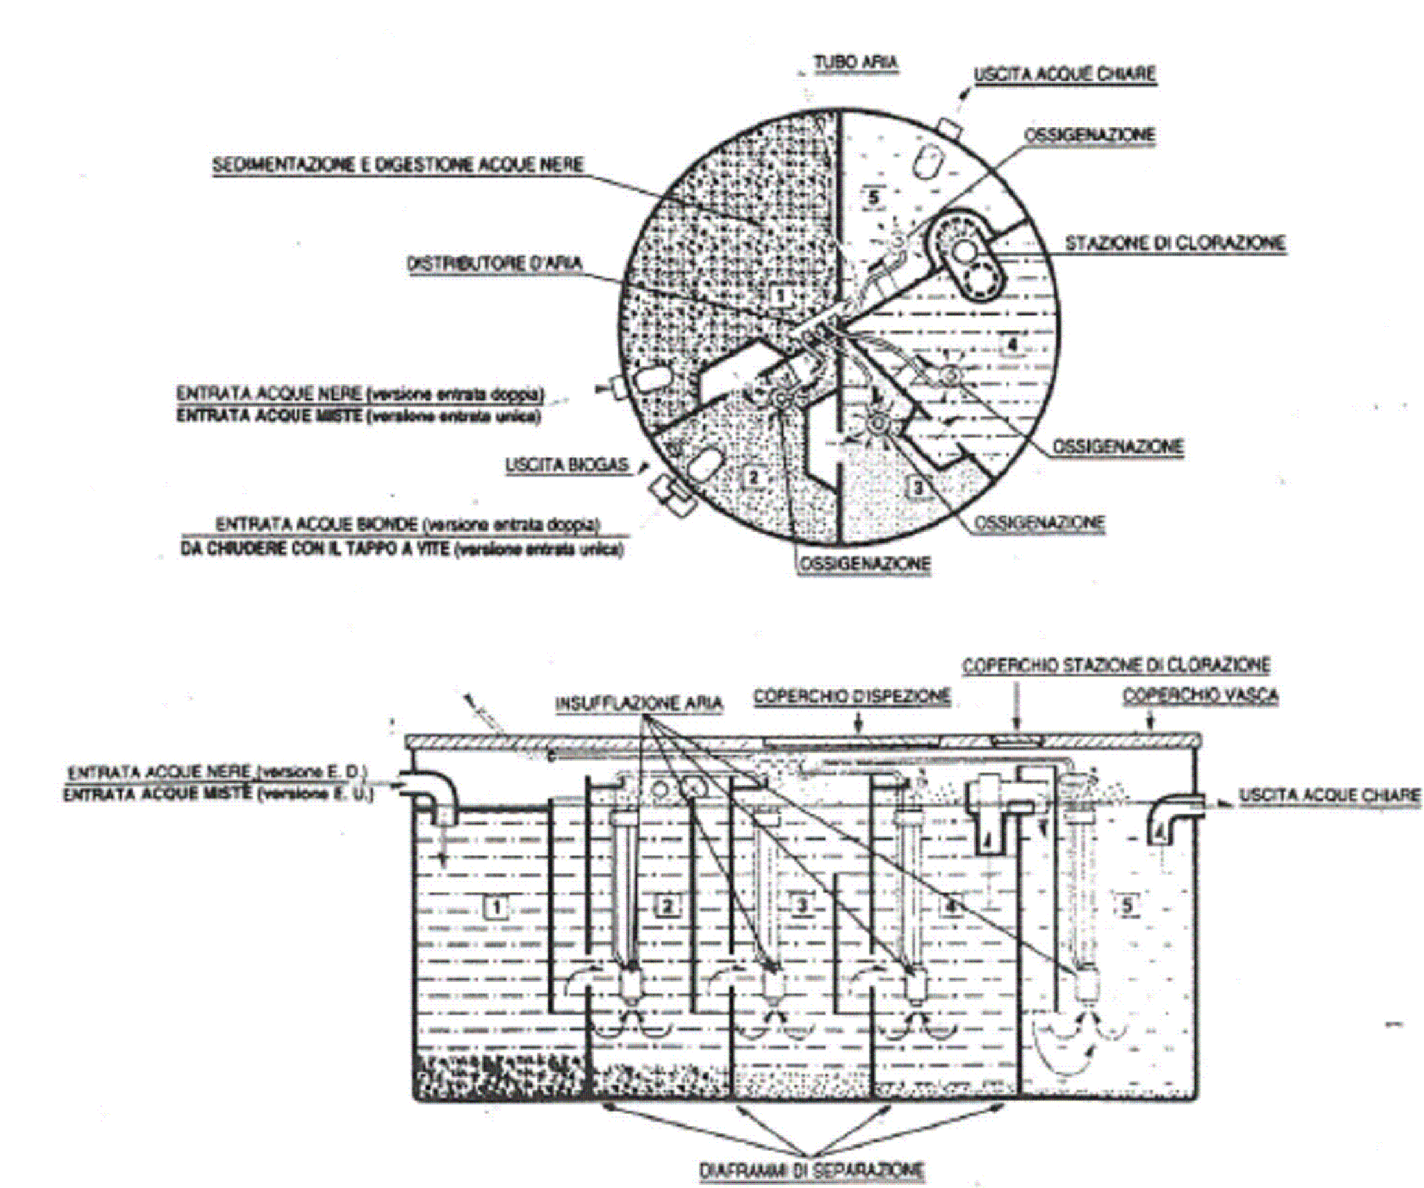

b-arch		ALESSANDRO CAPPELLARO architetto - SABRINA BIGNAMI architetto Via Magnolfi 481- 59100 Prato (PO) - e-mail: alessandro.cappellaro@b-arch.it - sabrina.bignami@b-arch.it	
ARK.OMC		BRUNO OLIVA architetto - FRANCESCO MESSINEO geometra - ALESSANDRA COLZI geometra Via F.lli Cervi 51- 58013 Montemurlo (Prato) - tel. 0574/880443 e-mail: stadlvarmessineo@iscali.it - P.va 02102190978	
COMUNE DI MONTEMURLO		Data: Marzo 2016	Scala: 1:200
VARIANTE AL PIANO DI RECUPERO RELATIVO AL COMPLESSO DENOMINATO "IL VIVAIO" APPROVATO CON DELIBERA N°100 DEL C.C. 23.09.2002 POSTO IN VIA PARUGIANO DI SOPRA		Aggiornamento Settembre 2016	
Committente: DIANA SRL Presidente C.D.A. CORRIERI FEDERICO		Oggetto: STATO DI PROGETTO SCHEMA SMALTIMENTO LIQUAMI	N° Disegno: <b>9</b>
Progettista Progetto Architettonico: Arch. Alessandro Cappellaro Arch. Sabrina Bignami		Progettista del Piano di recupero: Arch. Bruno Oliva	
		Collaboratore al progetto: geom. Francesco Messineo geom. Alessandra Colzi	

Gli autori hanno autorizzato i propriatori del contenuto di questo documento a essere consultato e ne vietano la riproduzione e la consegna a terzi, a termini di legge.