# EDIFICIO "A"

EDIFICIO "A"

VOLUME STATO DI PROGETTO MC 1976.78

SUPERFICIE NON COMPUTABILE AI FINI DEL CALCOLO ONERI

LOCALE TECNICO MC 107.74

VOLUME COMPLESSIVO STATODI PROGETTO MC 1976.78- MC 107.74 = 1869.04 MC

## PIANO TERRA

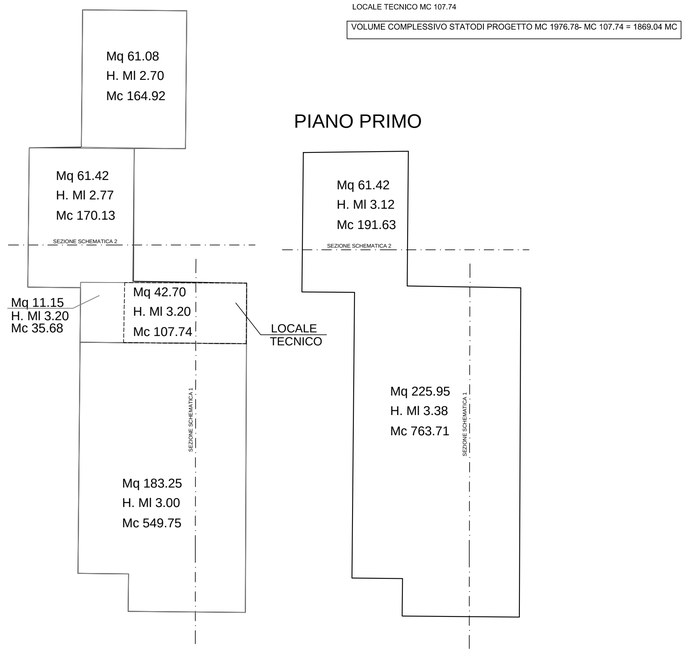


## PIANO PRIMO




EDIFICIO "A"

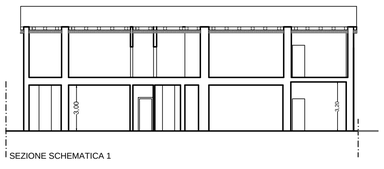


SEZIONE SCHEMATICA 1

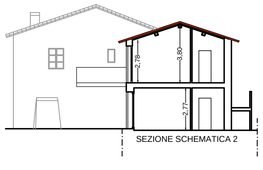


SEZIONE SCHEMATICA 2

# EDIFICIO "B"

## PIANO TERRA

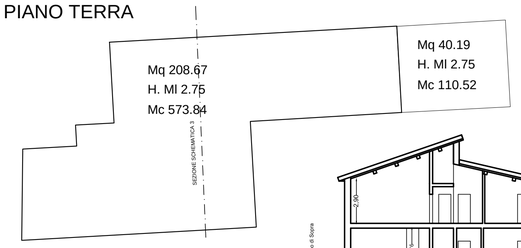

SEZIONE SCHEMATICA 3

## PIANO PRIMO

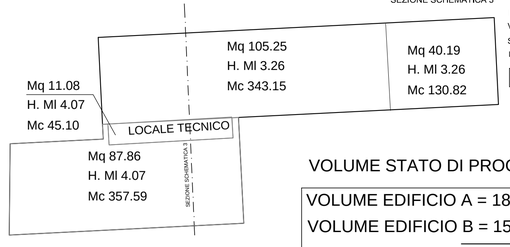


EDIFICIO "B"

VOLUME STATO DI PROGETTO MC1560.25

SUPERFICIE NON COMPUTABILE AI FINI DEL CALCOLO ONERI

LOCALE TECNICO MC 45.10

VOLUME COMPLESSIVO STATO DI PROGETTO MC 1560.25- MC 45.10= 1515.15 MC

## VOLUME STATO DI PROGETTO

VOLUME EDIFICIO A = 1869.04

VOLUME EDIFICIO B = 1515.15 Mc

VOLUME COMPLESSIVO STATO PROGETTO MC 3384.19


b-arch ALESSANDRO CAPPELLARO architetto - SABRINA BIGNAMI archietteto

Via Magnolfi 481- 59100 Prato (PO) - e-mail: alessandro.cappellaro@b-arch.it - sabrina.bignami@b-arch.it

ARK.OMC progetti ass.ti

BRUNO OLIVA architetto - FRANCESCO MESSINEO geometra - ALESSANDRA COLZI geometra

Via F.lli Cervi 51- 59013 Montemurlo (Prato) - tel. 0574/680443 e-mail:staolivamessineo@tiscali.it - P.iva 02102190978


COMUNE DI MONTEMURLO

VARIANTE AL PIANO DI RECUPERO RELATIVO AL COMPLESSO DENOMINATO "IL VIVAIO" APPROVATO CON DELIBERA NÀ100 DEL C.C. 23.09.2002 POSTO IN VIA PARUGIANO DI SOPRA

Data:Marzo 2018 | Scala1:200

Aggiornamento:Settembre 2018

Committente:

DIANA SRL

Presidente C.D.A

CORRIERI FEDERICO

Oggetto:STATO DI PROGETTO

CALCOLO VOLUME EDIFICIO A - B

NÀDisegno: 15

N° Elaborato: EP 04

Progettista Progetto Architettonico:
Arch.Alessandro Cappellaro Arch.Sabrina Bignami

Progettista del Piano di recupero:
Arch.Bruno Oliva

Collaboratore al progetto:
geom. Francesco Messineo geom. Alessandra Colzi


Gli studi tecnici sono proprietari del contenuto di questa tavola e ne vieta la riproduzione e la consegna a terzi, a termini di legge.