


d

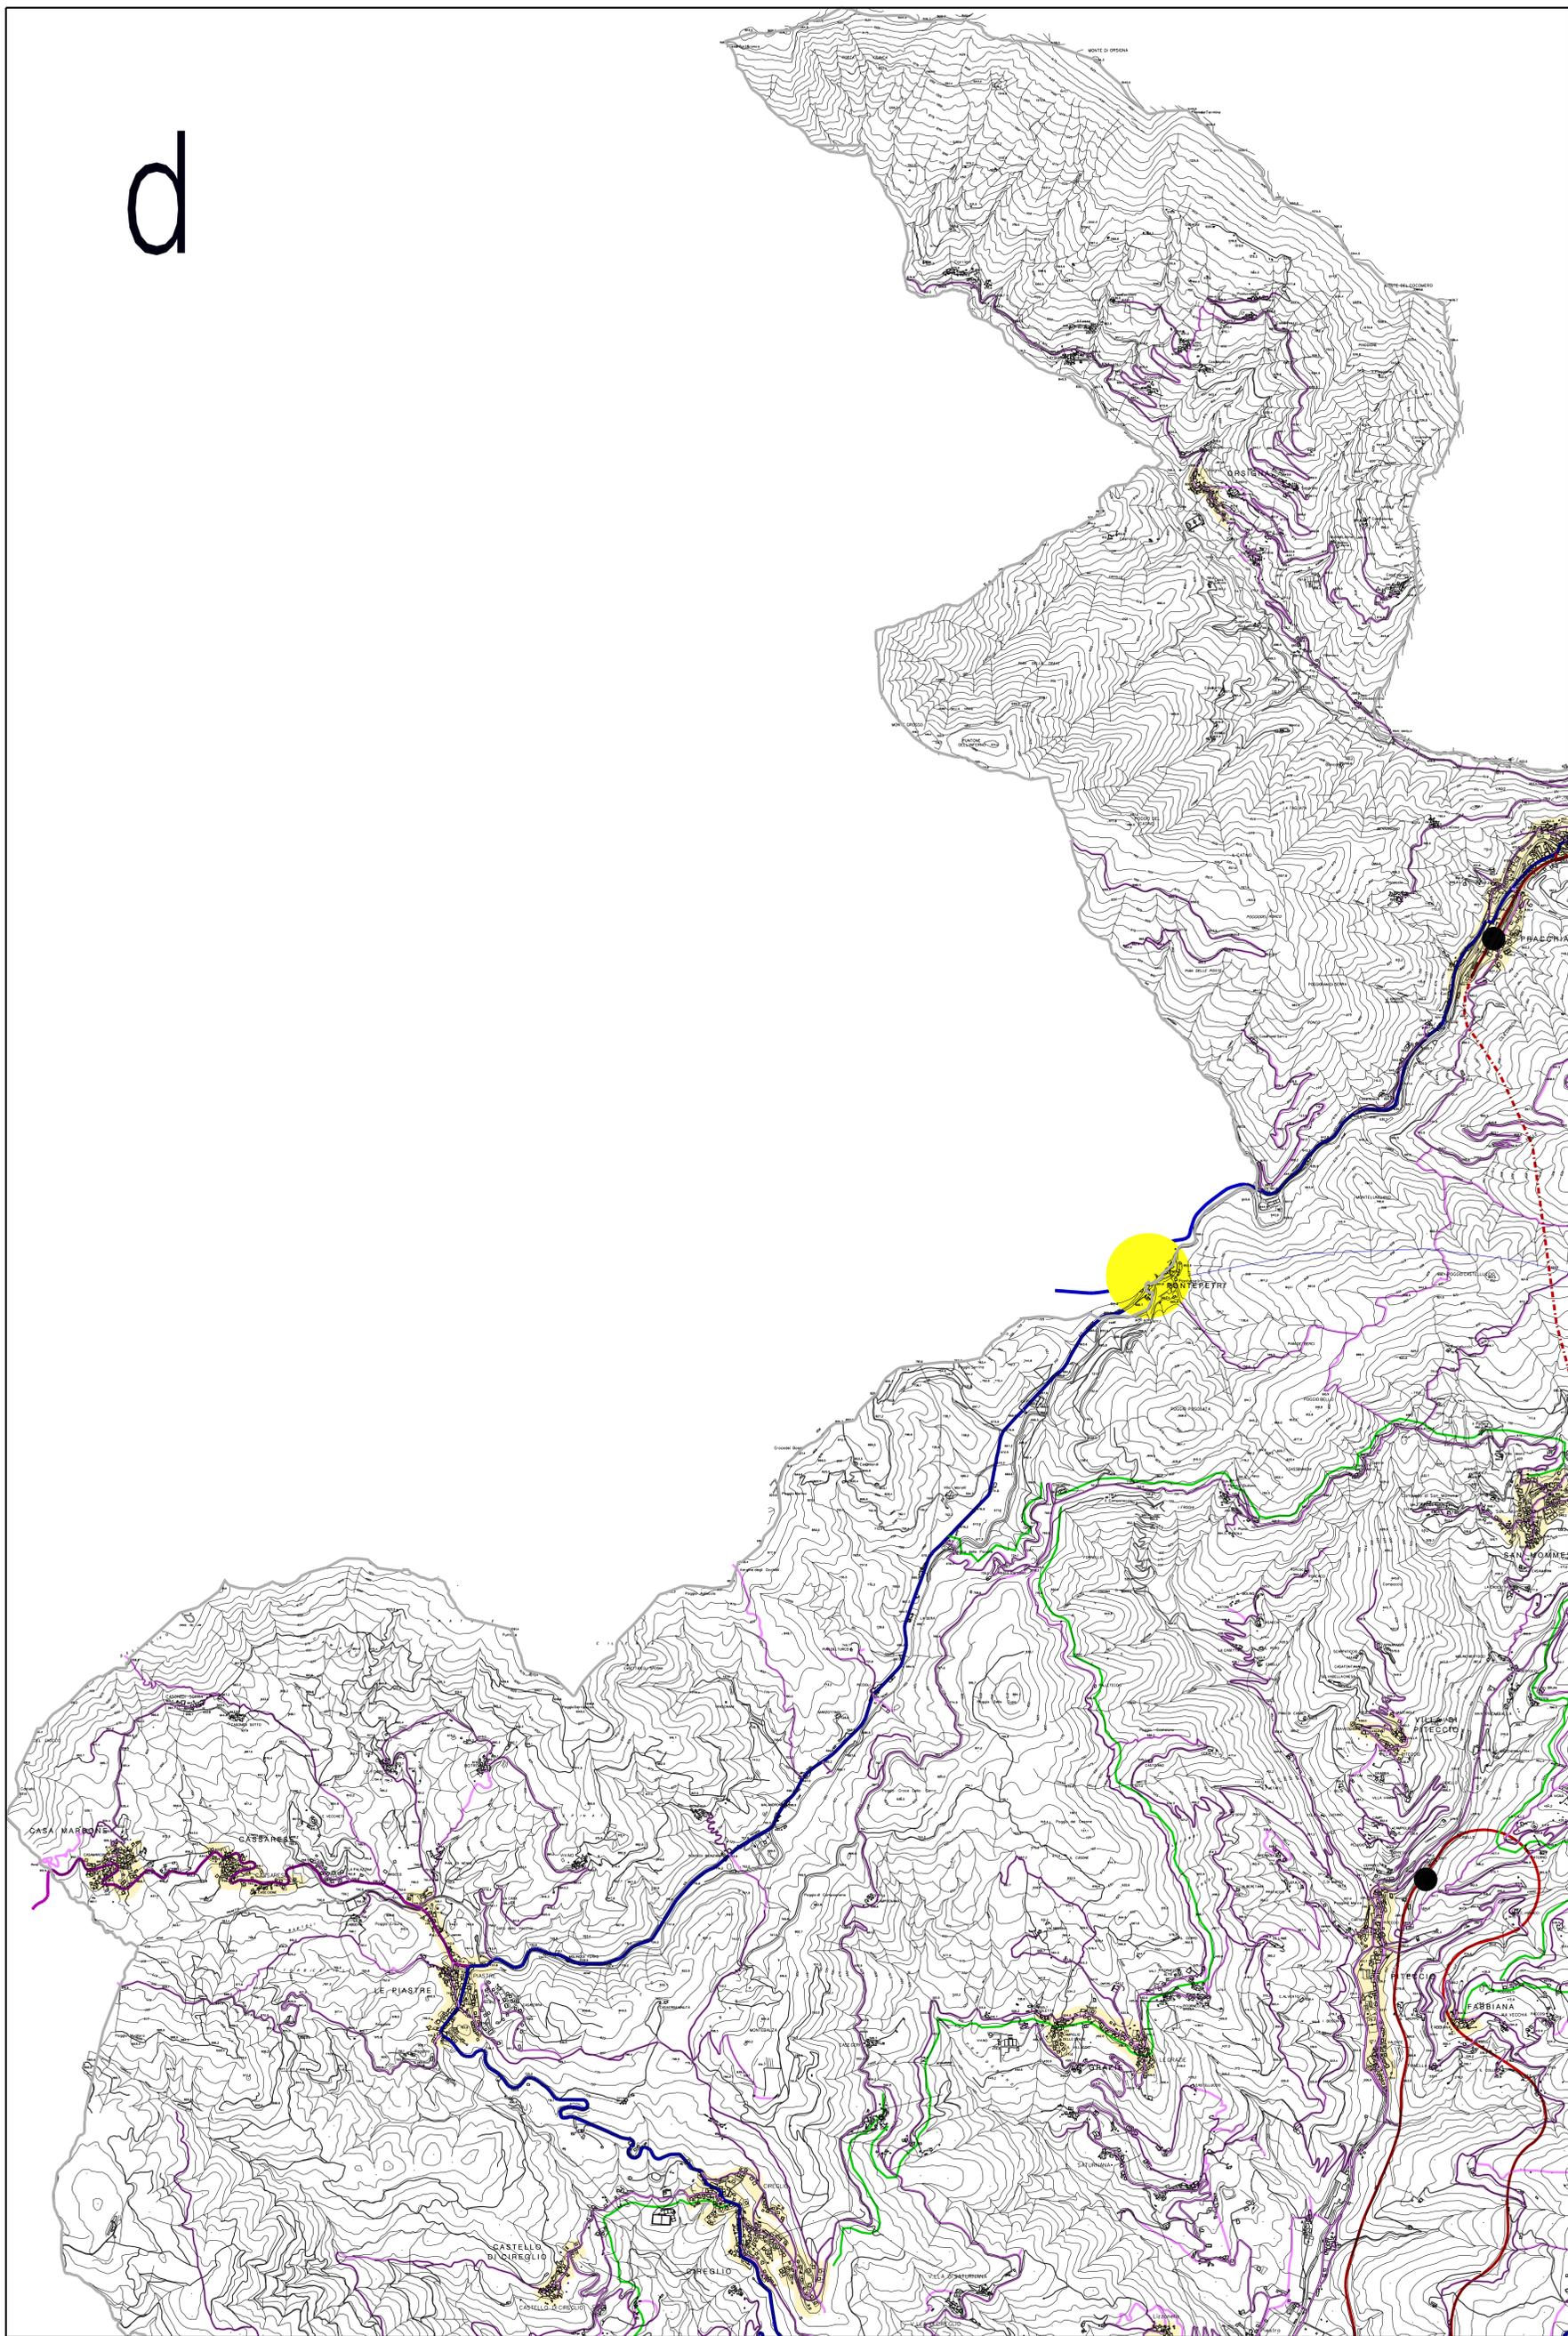

LEGENDA

- | | | | |
|--|---|--|---|
| | DELIMITAZIONE DEI CENTRI ABITATI
(D.S. 11/11/2001 - 11/11/2001 - 11/11/2001 - 11/11/2001 - 11/11/2001) | | DIRETTRICE DI INTERESSE PROVINCIALE
(VIABILITA' A SUPPORTO DEI SISTEMI LOCALI) |
| | SISTEMA FERROVIARIO | | ESISTENTE - DA RISTRUTTURARE - DA ADEGUIARE
DI PROGETTO |
| | SERVIZIO REGIONALE E METROPOLITANO | | NODI VIARI |
| | COLLEGAMENTO FERROVIARIO TRA AMBITI METROPOLITANI | | STRADA LOCALE |
| | LINEE LOCALI | | ESISTENTE - DA RISTRUTTURARE - DA ADEGUIARE
DI PROGETTO |
| | STAZIONE CENTRALE | | NODI VIARI |
| | STAZIONE DI SANT'AGOSTINO | | STRADA DI INTERQUARTIERE |
| | STAZIONE METROPOLITANA | | ESISTENTE - DA RISTRUTTURARE - DA ADEGUIARE
DI PROGETTO |
| | STAZIONE LOCALE | | NODI VIARI |
| | SISTEMA DELLA VIABILITA' | | STRADA ATTREZZATA |
| | GRANDI DIRETTRICI NAZIONALI E REGIONALI | | ASSE DEL VIVAISSIMO |
| | NODI VIARI | | VIABILITA' DELLE COLLINE |
| | CASELLO AUTOSTRADALE ESISTENTE | | "PERCORSO DEGLI ARGINI FLUVIALI" |
| | CASELLO AUTOSTRADALE DI PROGETTO | | ELEMENTI PARTICOLARI |
| | DIRETTRICI PRIMARIE DI INTERESSE REGIONALE
(di accesso ed interne all'ambito metropolitano) | | "PERCORSO ESTERNO" DI NOTEVOLE VALORE PAESAGGISTICO |
| | ESISTENTE - DA RISTRUTTURARE - DA ADEGUIARE
DI PROGETTO | | CINTURA VERDE STRADALE |
| | NODI VIARI | | PUNTI DI CRITICITA' |
| | STRADA METROPOLITANA DI SCORRIMENTO | | VIABILITA' URBANO INTERESSATA DA P.U.T. |
| | NODI VIARI | | IMPIANTI A RETE |
| | NODI VIARI | | PARCHEGGI SCAMBIATORI |

COMUNE DI PISTOIA
Servizio Urbanistica e Assetto del Territorio
Unità Operativa Pianificazione Territoriale

PIANO STRUTTURALE
CONSULENZE E COLLABORAZIONI

Consulenza per gli aspetti ambientali:
D.R.E.A.M. Italia

Consulente per la redazione di studi e proposte a carattere geomorfologico:
Prof. Arch. Pierluigi Cervellati

Consulenza per gli aspetti socio-economici:
IRPET
Istituto per la Programmazione Economica della Toscana
A cura del Dott. Alfiero Faloni e Rossella Pini

Consulente per gli aspetti storici, le funzioni e le invariabili del piano:
Arch. Olga Agostini

Gruppo di lavoro per la rilevazione del sistema insediativo:
Arch. Alessandro Bernardini
Arch. Francesco Cecchi
Arch. Andrea Lotti

Consulente per la redazione di studi sull'evoluzione economica pistoiese:
Arch. Federico Nerozzi
Arch. Elena Sara
Arch. Serena Zarrini

Consulenza per la informatizzazione e l'allestimento della cartografia di piano:
Mannoni e Burchielli Geologi Associati

COMUNE DI PISTOIA
Servizio Urbanistica e Assetto del Territorio
Unità Operativa Pianificazione Territoriale

PIANO STRUTTURALE

PROGETTO
Arch. Giuliano Aliperta
(Dirigente Responsabile)
Arch. Nicola Pileri
(Coordinatore dell'U.O. Pianificazione Territoriale)
Ing. Giovanni Palchetti
(Coordinamento e impostazione metodologica del Piano)
Arch. Olga Agostini
Dott. Marco Cei

UNITA' OPERATIVA PIANIFICAZIONE TERRITORIALE
Arch. Sara Tintori - Arch. Aldo Bucchi - Geom. Stefano Biagini
Geom. Gabriele Paolini - Mario Tancredi - Patrizia Ferretti

OGGETTO:		
CARTA DEI SISTEMI INFRASTRUTTURALI		
scala 1:10.000	Dicembre 2001	tavola 32 d
adottato D.C.C.N. del	approvato D.C.C.N. del	