



REGOLAMENTO URBANISTICO d' AREA

Ufficio di Piano:
 Coordinatore :
 Arch. Alessandro Grassi


Arch. Camilla Ferrini Feroni
 Geom. Antonio Riccazzini
 Arch. Nicola Bonni
 Arch. Laura Piccini
 Arch. Massimiliano Franci
 Arch. Annalisa Giogetti
 Arch. Cristina Guerrieri
 Geom. Valeria Buonaccorsi

Consulente scientifico:
 Arch. Silvia Viviani

Indagini geologiche
 e calcoli idraulici:
 Geol. Alberto Frullini
 Geol. Roberto Sinatti
 Prof. Ing. Stefano Pagliara

Consulenti:
 Ambiente Italia s.r.l.
 Ldp GIS s.r.l.
 Itages s.r.l.

Garante della comunicazione:
 Dott.ssa Laura Pasquonucci

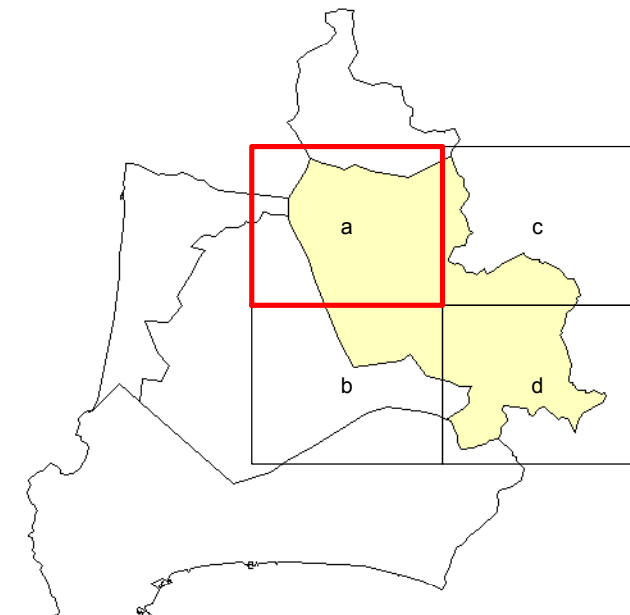

ELABORATO MODIFICATO A SEGUITO
 ACCOGLIMENTO OSSERVAZIONI MAGGIO 2011

Comune di Suvereto
Fasce di rispetto e di tutela

Tavola
S6.a
 scala 1:10.000

- Perimetro centro abitato
 (D.lgs 30 aprile 1992, n.285, D.P.R. 16 dicembre 1992, n.495)
- Fascia rispetto stradale
 (D.lgs 30 aprile 1992, n.285, D.P.R. 16 dicembre 1992, n.495)
- Fascia di rispetto della linea e dell'impianto ferroviario
 (D.P.R. 11 luglio 1980, n.753 - Titolo III)
- Fascia di salvaguardia volta alla tutela della qualità delle acque destinate al consumo umano
 (D.lgs 11 maggio 1999, n.152)
- Fascia di tutela assoluta
- Fascia di rispetto
- Fascia di protezione
- Area di salvaguardia delle acque termali
 (art.18 L.R. 38/2004)
- Zona di rispetto
- Zone di protezione ambientale
- Ambito di rispetto del cimitero
 (R.D. 27 luglio 1934, n.1265)
- A.S.I.P. - area strategica per interventi di prevenzione
- Area di pertinenza fluviale
 (art.9 norme P.A.I.)
- Aree boscate percorse dal fuoco
 (L.R. 39/2000 e successive modifiche)
- Fascia rispetto di tutela assoluta dei corsi d'acqua
 reticolo di riferimento del Piano di Bacino
 (art.95 R.D.523 del 1904)
- Zona di protezione intorno agli osservatori astronomici
 (L.R. 39/2005, Titolo IV)
- Elettrodotti - Distanza di prima approssimazione
 (Legge n°36 del 2001 e Decreto del 29 maggio 2008)
- Metanodotti e gasdotti
 Nei comuni di Campiglia M.ma, Piombino, Suvereto, risultano presenti condotte
 in alta pressione implicanti fascia di rispetto oscillante tra 1,5 metri e 30 metri;
 la presente carta assume funzione solo conoscitiva e non ha effetto di vincolo
- Corridoio infrastrutturale
 (art.79, Disciplina Piano Strutturale)

