

Circondario della Val di Cornia
Provincia di Livorno



Campiglia M.ma Piombino Suvereto

REGOLAMENTO URBANISTICO d' AREA

Ufficio di Piano:
Coordinatore :
Arch. Alessandro Grassi


Arch. Camilla Ferrini Feroni
Geom. Antonio Ricchetti
Arch. Paolo Bonni
Arch. Laura Pincali
Arch. Massimiliano Franz
Arch. Annalisa Giogetti
Arch. Cristina Guerrieri
Geom. Valerio Buonaccorsi

Consulente scientifico:
Arch. Silvia Viviani

Indagini geologiche
e calcoli idraulici:
Geol. Alberto Frullini
Geol. Roberto Snaatti
Prof. Ing. Stefano Pagliaro

Consulenti:
Ambiente Italia s.r.l.
Ldp GIS s.r.l.
Iages s.r.l.

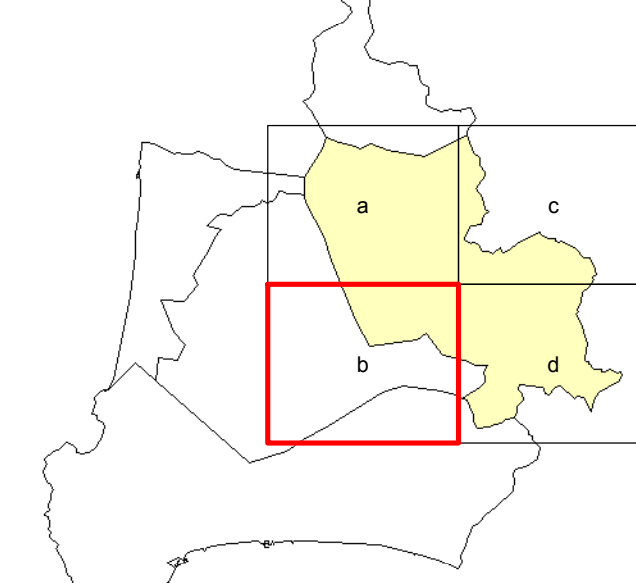




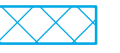

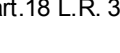








 


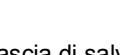Garante della comunicazione:
Dot.ssa Laura Pasquonucci



ELABORATO MODIFICATO A SEGUITO ACCOGLIMENTO OSSERVAZIONI MAGGIO 2011

Comune di Suvereto
Fasce di rispetto e di tutela

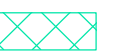Tavola
S6.b
scala 1:10.000

-  Perimetro centro abitato (D.lgs 30 aprile 1992, n.285, D.P.R. 16 dicembre 1992, n.495)
-  Fascia rispetto stradale (D.lgs 30 aprile 1992, n.285, D.P.R. 16 dicembre 1992, n.495)
-  Fascia di rispetto della linea e dell'impianto ferroviario (D.P.R. 11 luglio 1980, n.753 - Titolo III)
-  Fascia di salvaguardia volta alla tutela della qualità delle acque destinate al consumo umano (D.lgs 11 maggio 1999, n.152)
-  Fascia di tutela assoluta
-  Fascia di rispetto
-  Fascia di protezione
-  Aree di salvaguardia delle acque termali (art.18 L.R. 38/2004)
-  Zona di rispetto
-  Zone di protezione ambientale
-  Ambito di rispetto del cimitero (R.D. 27 luglio 1934, n.1265)
-  A.S.I.P. - area strategica per interventi di prevenzione
-  Area di pertinenza fluviale (art.9 norme P.A.I.)
-  Aree boscate percorse dal fuoco (L.R. 39/2000 e successive modifiche)
-  Fascia di tutela assoluta dei corsi d'acqua reticolo di riferimento del Piano di Bacino (art.95 R.D.523 del 1904)
-  Zona di protezione intorno agli osservatori astronomici (L.R. 39/2005, Titolo IV)
-  Elettrodotti - Distanza di prima approssimazione (Legge n°36 del 2001 e Decreto del 29 maggio 2008)
-  Metanodotti e gasdotti
Nei comuni di Campiglia M.ma, Piombino, Suvereto, risultano presenti condotte in alta pressione implicanti fascia di rispetto oscillante tra 1,5 metri e 30 metri; la presente carta assume funzione solo conoscitiva e non ha effetto di vincolo
-  Corridoio infrastrutturale (art.79, Disciplina Piano Strutturale)

