


Sindaco e assessore all'urbanistica
Giovanni Morganti
Responsabile del procedimento
Gianmarco Pandolfini
Garante della comunicazione
Carmela Ascantini

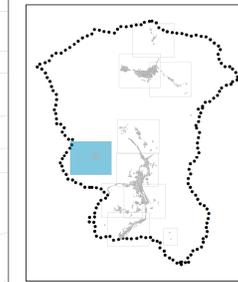


Regolamento Urbanistico

Progetto
arch. Roberto Vezzosi
Studi geologici
dott. Alberto Tomei
Cartografia
dott. Massimo Tofanelli

CAVARZANO, GAGNAIA

dicembre 2014

scala 1:2.000

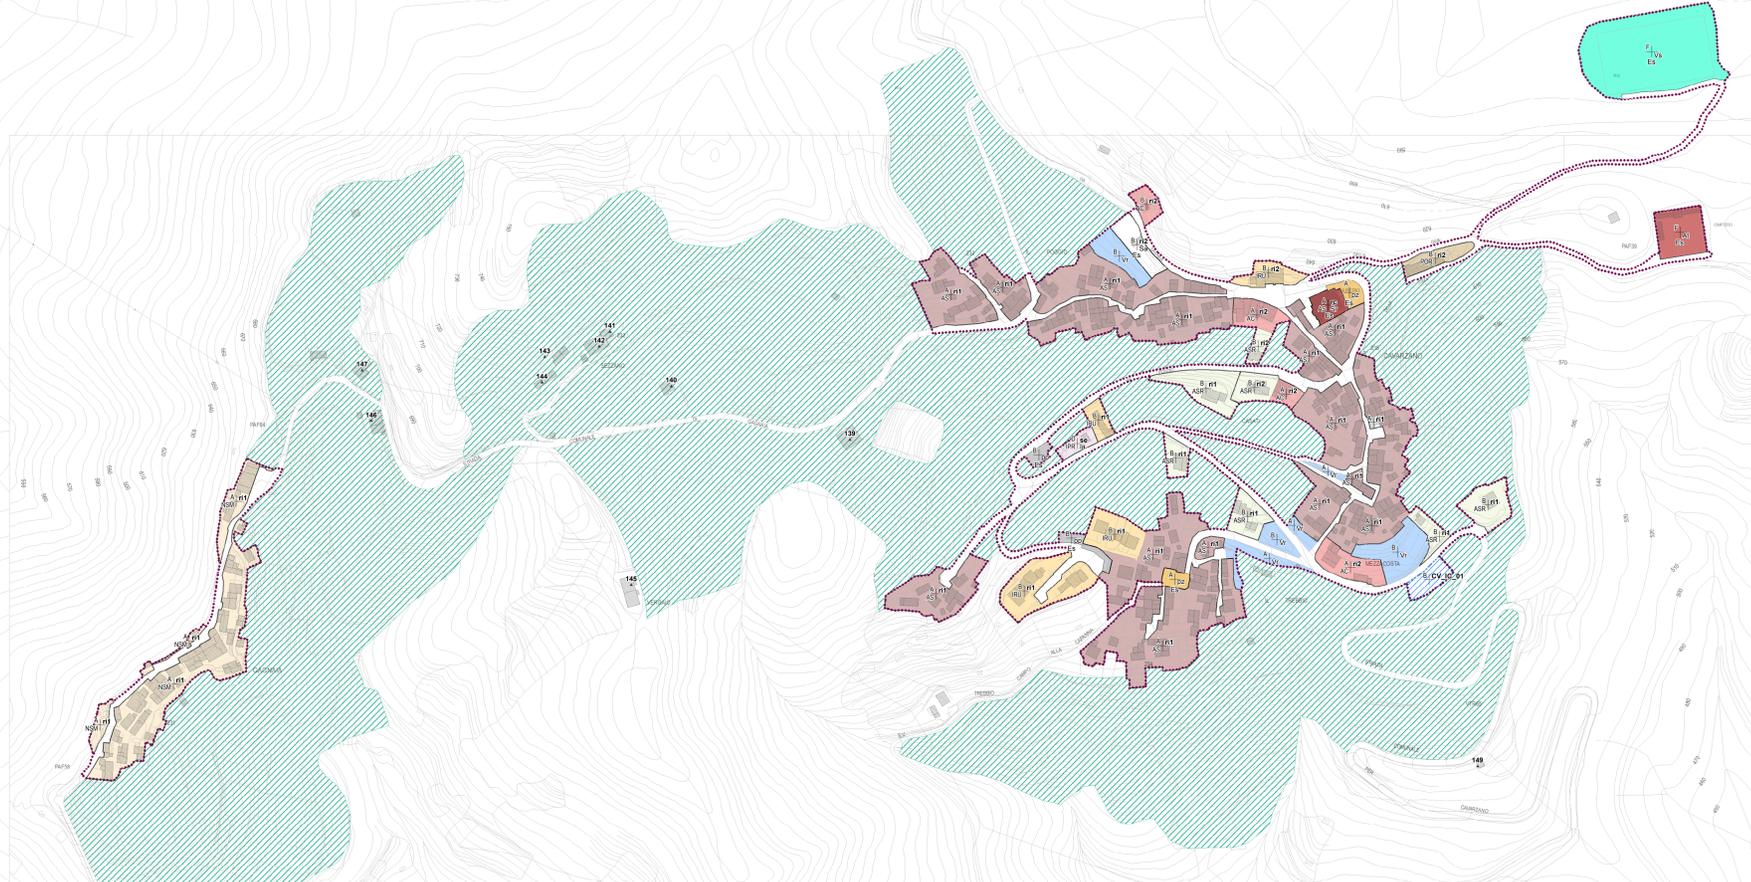

Legenda

- ZONE TERRITORIALI OMOGENEE (DM 1444/68)**
- Zone A - Parti di territorio interessate da agglomerati urbani che inestono carattere storico, artistico o particolare pregio ambientale
 - Zone B - Parti di territorio totalmente o parzialmente edificate, diverse dalle zone A
 - Zone C - le parti del territorio destinate a nuovi complessi insediativi inedificate
 - Zone D - Parti di territorio destinate a insediamenti per impianti industriali o ad essi assimilati
 - Zone E - Parti di territorio destinato ad usi agricoli
 - Zone F - Parti di territorio destinate ad attrezzature ed impianti di interesse generale
 - Zone G - Parti di territorio di pertinenza fluviale
 - Zone MMA - Parti di territorio destinate alla mobilità
- I TESSUTI URBANI**
- AS - Ambiti storici o storizzati
 - AC - Ambiti ad assetto consolidato
 - NSP - Nuclei storici della produzione
 - NSM - Nuclei storici minori
 - PCR - Presistenze di origine rurale
 - IRU - Insediamenti residenziali unitari
 - IRS - Insediamenti residenziali sparsi
 - IPR - Insediamenti produttivi recenti
 - ASR - Aggiunte singolari recenti
- ATTUAZIONE DEL PIANO**
- Tipi di intervento**
- rc - Risanamento conservativo
 - re - Restauro
 - r1 - Ristrutturazione edilizia 1
 - r2 - Ristrutturazione edilizia 2
 - se - Sostituzione edilizia
 - pvc - Permesso a costruire vigente
 - - Allineamento dei piani
- Modi di intervento**
- - Piani attuativi vigenti
 - - Piani attuativi
 - - Interventi convenzionati
- DESTINAZIONI D'USO**
- Servizi e attrezzature di interesse comune**
- Af - Attrezzature ferroviarie
 - S - Servizi e attrezzature di interesse comune
 - Ap - Attrezzature di pubblico interesse
 - App - Attrezzature per la Protezione civile
 - At - Attrezzature tecnologiche
 - Sc - Servizi per la cultura e lo spettacolo
 - Si - Servizi per l'istruzione
 - Sm - Servizi per la pubblica amministrazione
 - Sr - Servizi per il culto
 - Ss - Servizi sanitari
 - Sa - Servizi associativi
 - As - Attrezzature sportive
 - Vs - Verde sportivo
 - Vp - Verde pubblico
 - pp - Parcheggi pubblici
- Attività produttive e terziarie**
- la - Industriale artigianale
 - Md - Magazzini, depositi
 - Tc - Terziario commerciale
 - Td - Terziario direzionale
 - Tm - Aree di servizio, autolavaggi
 - Ti - Terziario ricettivo
 - Tl - Terziario turistico
- Spazi aperti**
- pz - Piazze
 - pr - Parcheggi privati
 - V - Aree a Verde privato di valore ecologico e ambientale
 - Vf - Aree fluviali di connessione ecologica e fruttiva
 - G - Giardini di edifici storici
- Stato**
- Es - Esistente
 - Pr - Progetto
- ALTRI ELEMENTI DEL PIANO**
- - Aree sottoposte a esproprio
 - - Limite del centro abitato
 - - Ambiti agricoli di corona
 - - Sedimi edificati
 - - Edifici nel territorio extraurbano sottoposti a schedatura