

**REGOLAMENTO URBANISTICO
VARIANTE 4 – TEMATICA E DI ADEGUAMENTO**

Comune di Agliana P.zza della Resistenza, 1 51031 Agliana (PT) tel 0574672001 fax 0574672002 www.comune.agliana.pt.it urp@comune.agliana.pt.it

Sindaco
Giacomo Mangoni
Informazione
Paolo Pierucci
Procedimento
Andrea Di Filippo

Progetto
Goffredo Serrini
SocialDesign
e
Claudio Zagaglia
con
Marco Donati
Giovanni Orlandini

GIS
Sara Guarino
con
Roberto Fiaschi
Geologia
Enrico Neroni
Geotec

Valutazione
Graziano Massetani
Informatizzazione
Ipp progetti gis

ELABORATO


DATA

TAVOLA – AGV.3
SEZIONI GEOLOGICHE


FEBBRAIO 2019

Scala 1:5.000

Sezione geologica A - A'

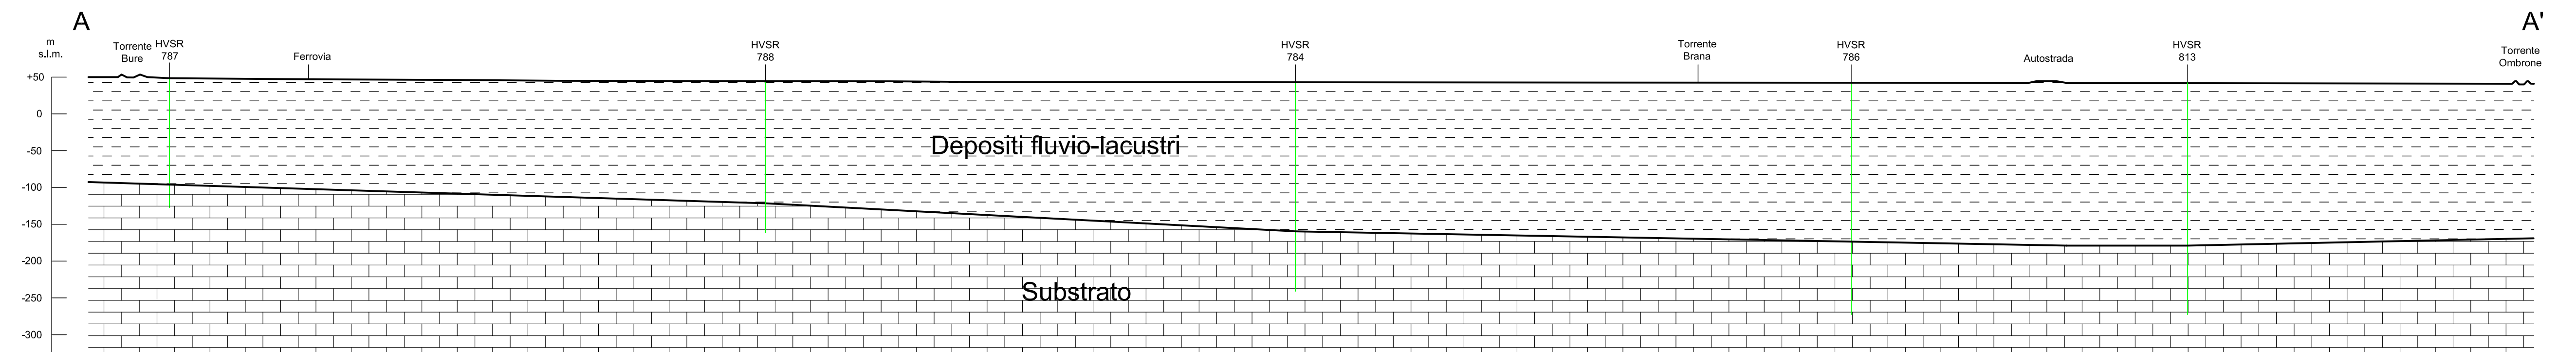

Sezione geologica B - B'

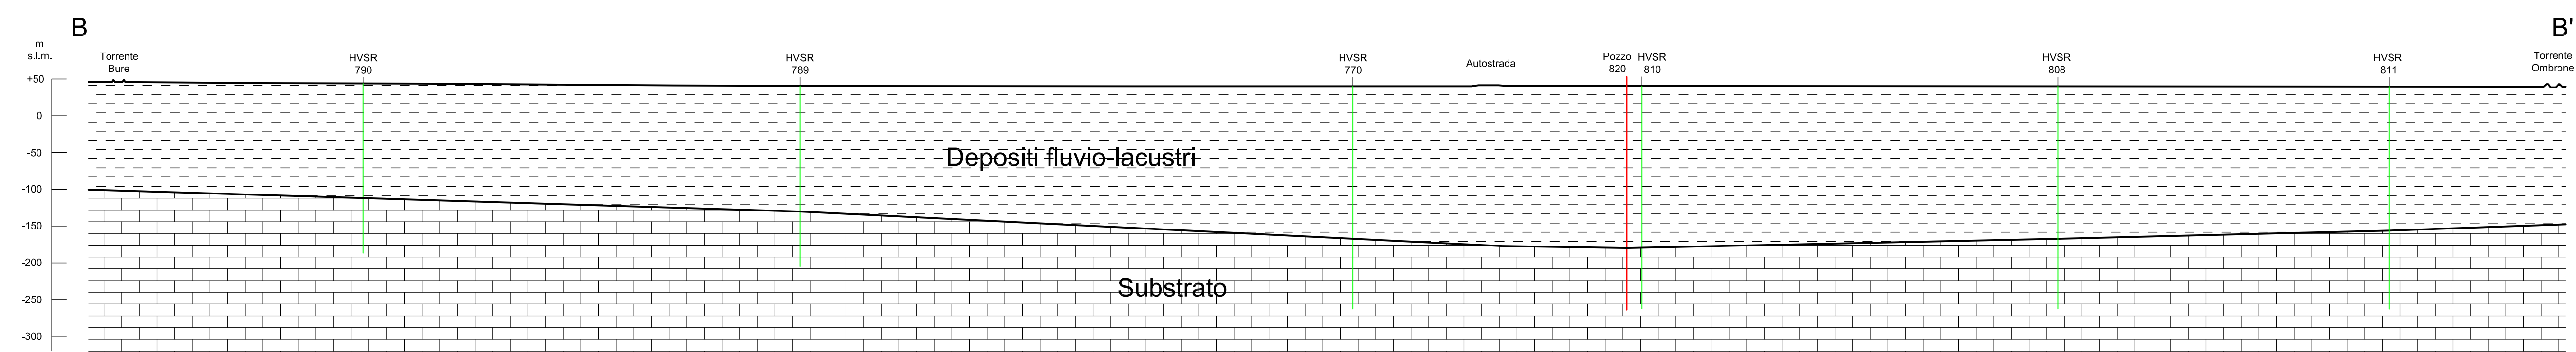

Sezione geologica C - C'

