

OGGETTO: RICHIESTA DI APPROVAZIONE DEL PIANO UNITARIO CONVENZIONATO (S/A/1 - PRATESI) PER L'EDIFICAZIONE DI N.2 EDIFICI PLURIFAMILIARI RESIDENZIALI

UBICAZIONE: VIA DON MARINO PRATESI VIA GIACOMO MATTEOTTI

COMMITTENTE: M. M. A. M. EDILMEINI S.R.L.

PROGETTISTI: Geometra A. C. Architetto B. O.

ELABORATO: OPERE DI MITIGAZIONE IDRICA, Idraulico allegato alla relazione idraulica ed idraulico, Simone Costantini

TAVOLA N° 9

Scala: 1:100







Tabella delle quote piano, carpenteria e di scartamento della fognatura.

Nodo	Quota suola	Quota scartamento
P1	46.40	45.10
P2	46.35	45.05
P3	46.35	45.02
P4	46.40	45.10
P5	46.45	45.00
P6	45.85	44.83
P7	45.85	44.68
P8	45.83	44.85
A4	45.83	44.85
A3	46.00	44.87
A2	45.97	44.87
A1	45.70	44.70
B1	46.20	45.04
B2	46.20	45.02
B3	46.15	45.05
B4	46.20	45.06
B5	46.10	45.05

## PLANIMETRIA OPERE MITIGAZIONE IDRICA

Scala 1:100

Legenda	Descrizione
	Nuovo Pozzetto c.a.v. 150x150x100 cm senza griglia
	Condotto in PVC diametro 800 mm sp. 20 mm
	Condotto in PEHD diametro interno 900 mm
	Condotto in PVC diametro 200 mm per bocca tarata
	Tubazione c/c 500 mm esistente
	Fognatura meteorica esistente
	Fossa a cielo aperto a sezione trapezoidale da mantenere
	Tubazione PVC 200 mm (fognolo)
	Connesione discendenti privati al sistema di invianza tramite tubazione in PVC diam. 200 mm interrata
	Coilofilo con pozzetto in c.a.v. 40 x 40 cm e griglia plana in ghisa sferoidale D400 (H con luce netta 40x40)
	Nuovo Pozzetto c.a.v. 150x150x100 cm dotato di griglia
	Pacchetto stradale con griglia
	Legno di pino in tabellone e giurato
	Rifinito in materiale A1, A2, A3, A3,5 costituito al 95% dalla prova ANSIO
	Cordolo in PVC sigla diametro 800 mm
	Legno di pino in tabellone e giurato
	Legno di pino in tabellone e giurato

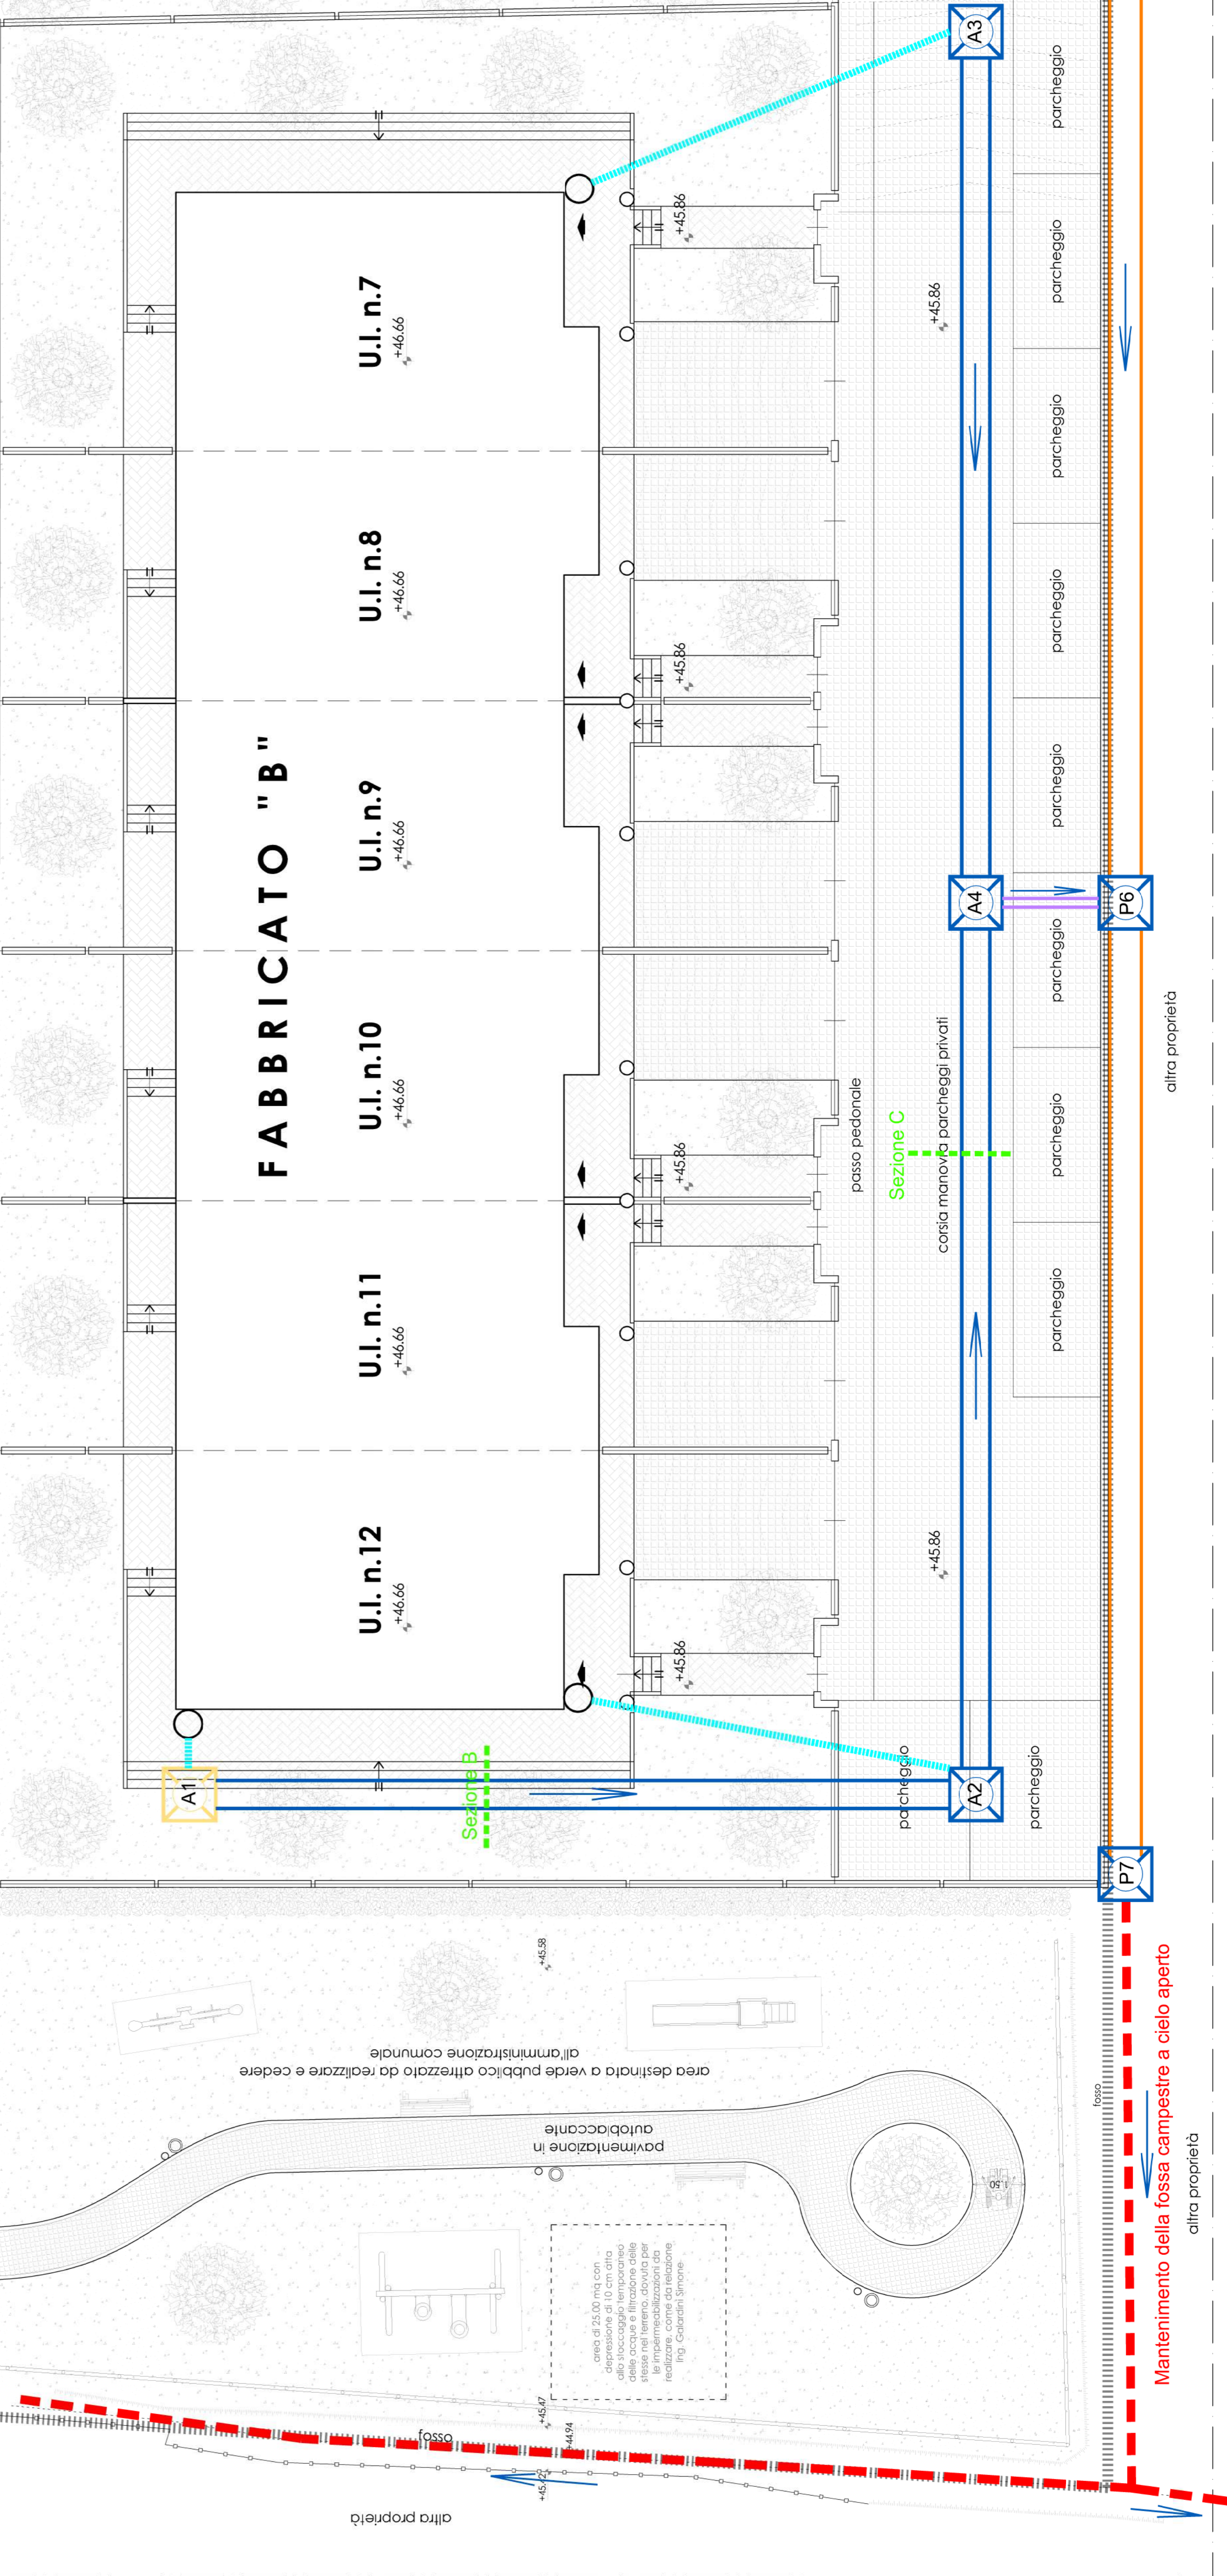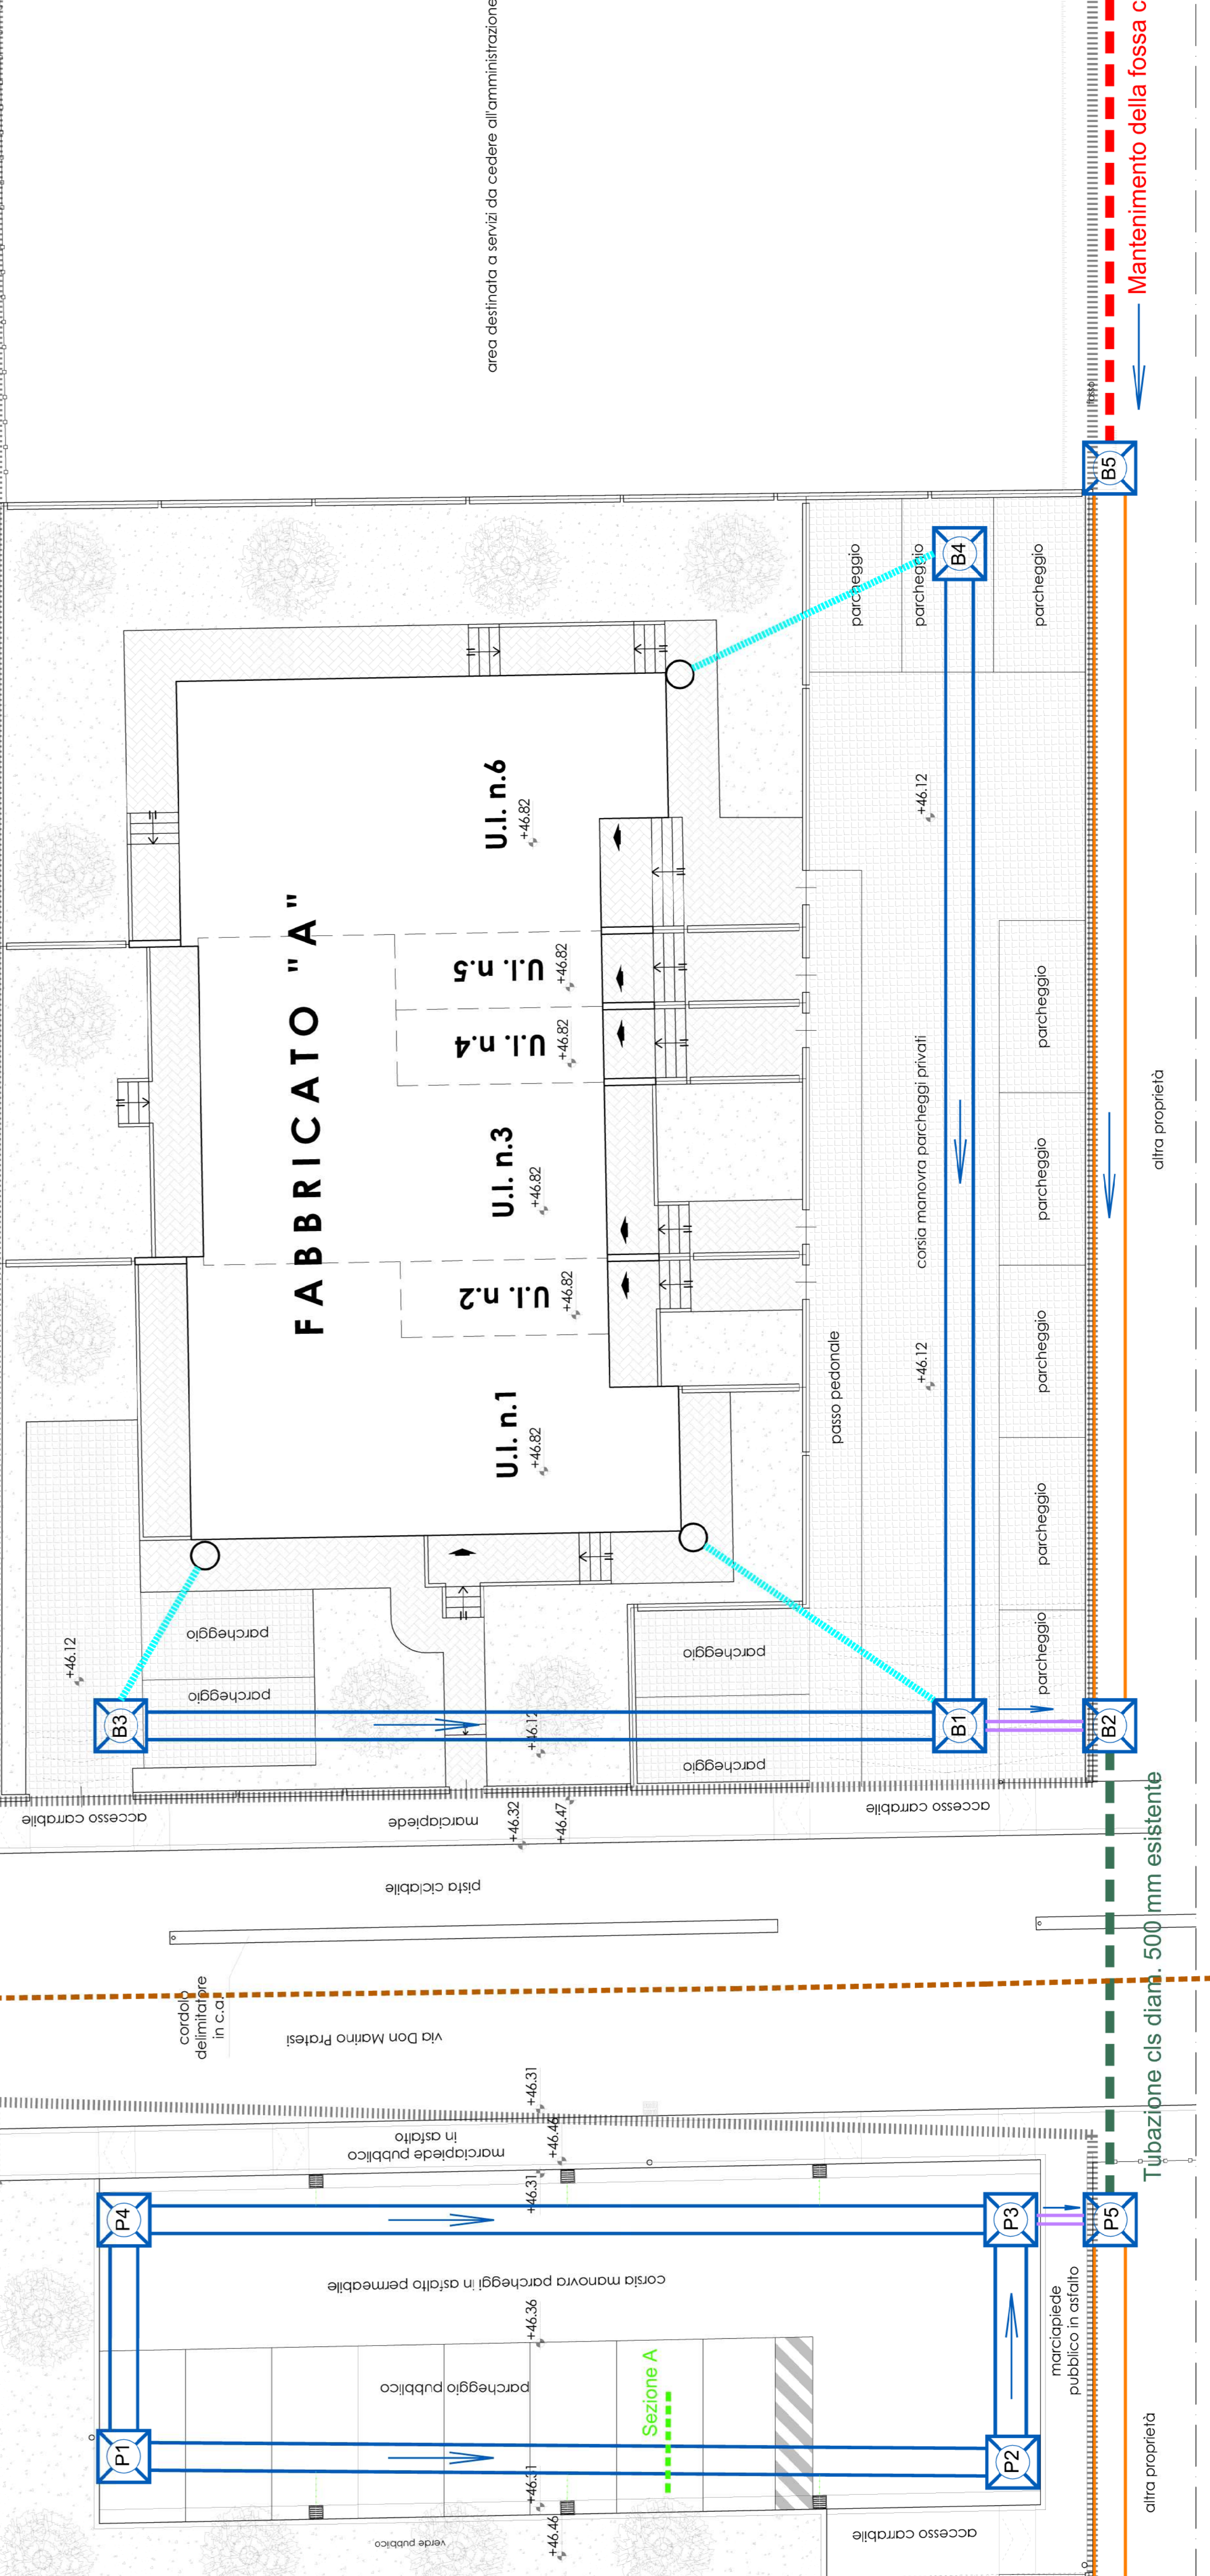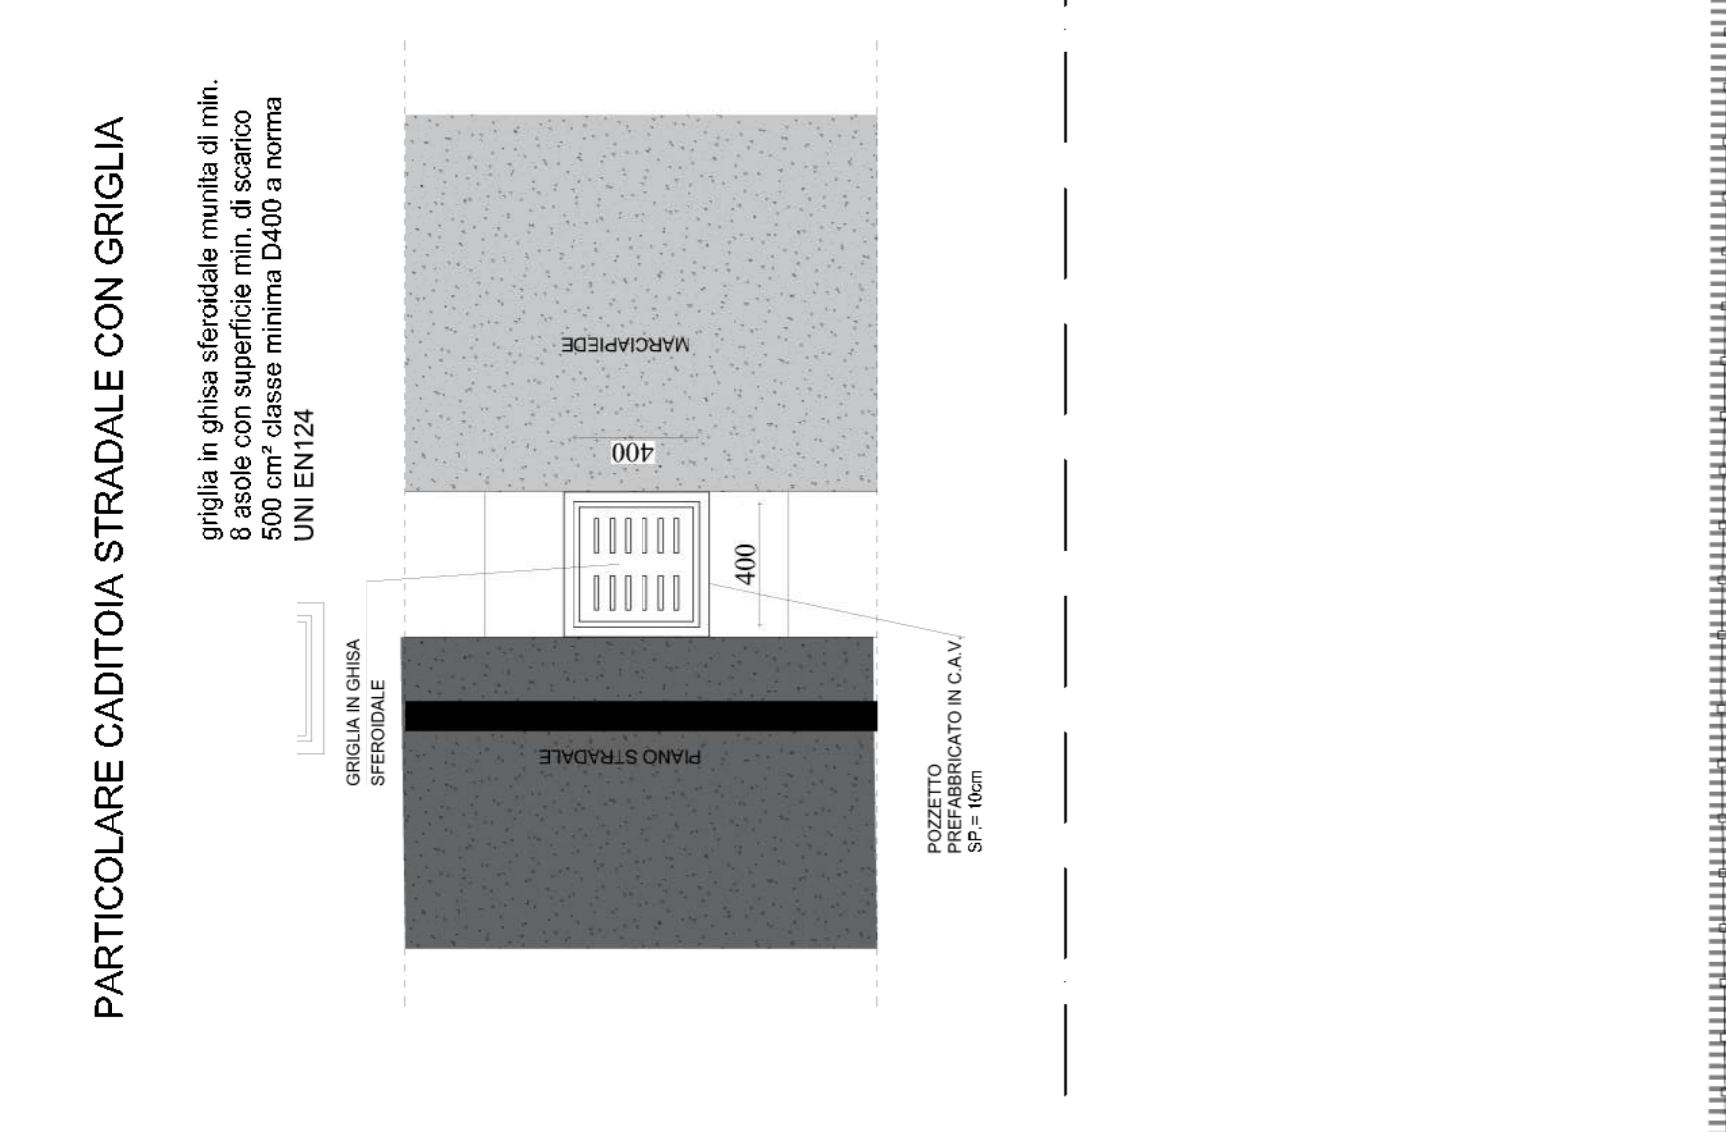 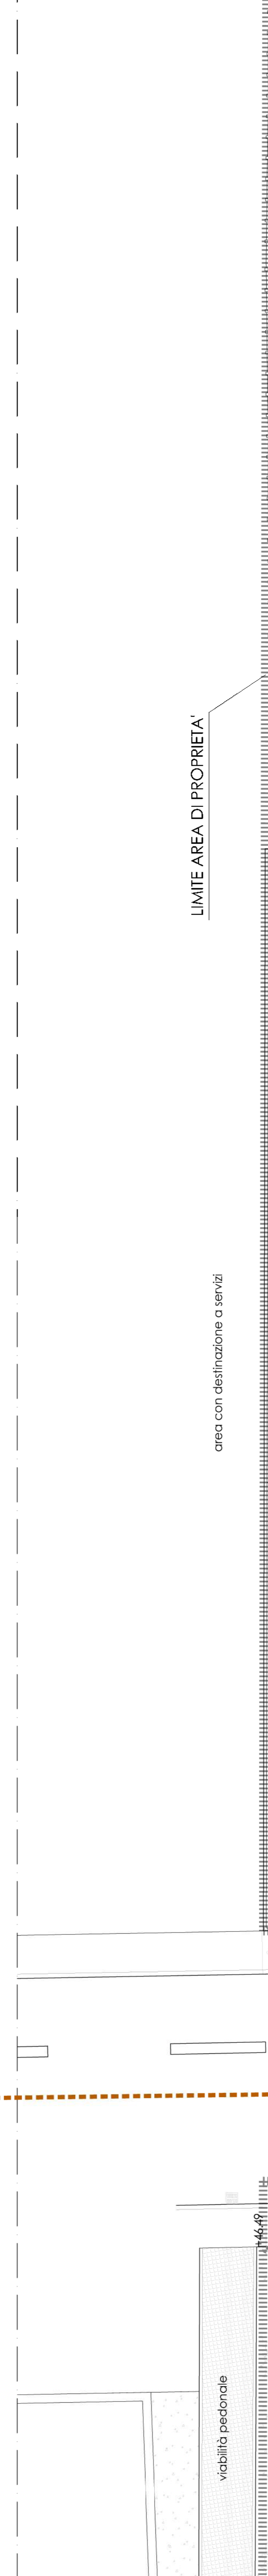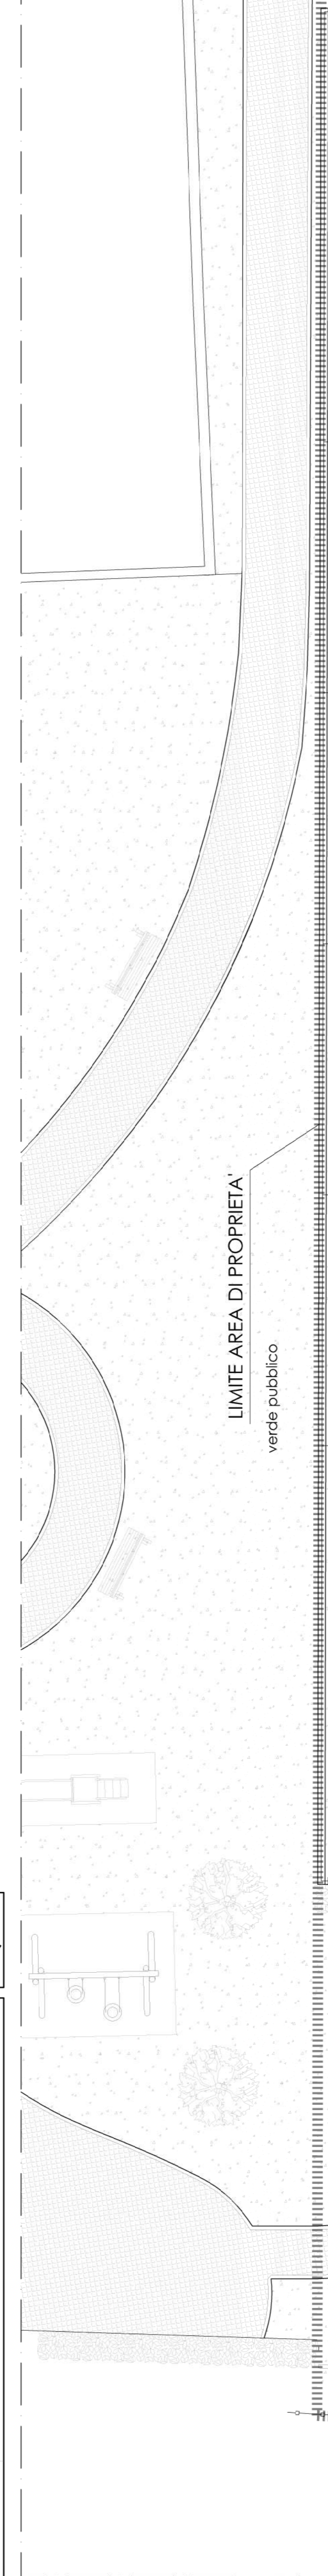

Mantenimento della fossa campestre a cielo aperto