


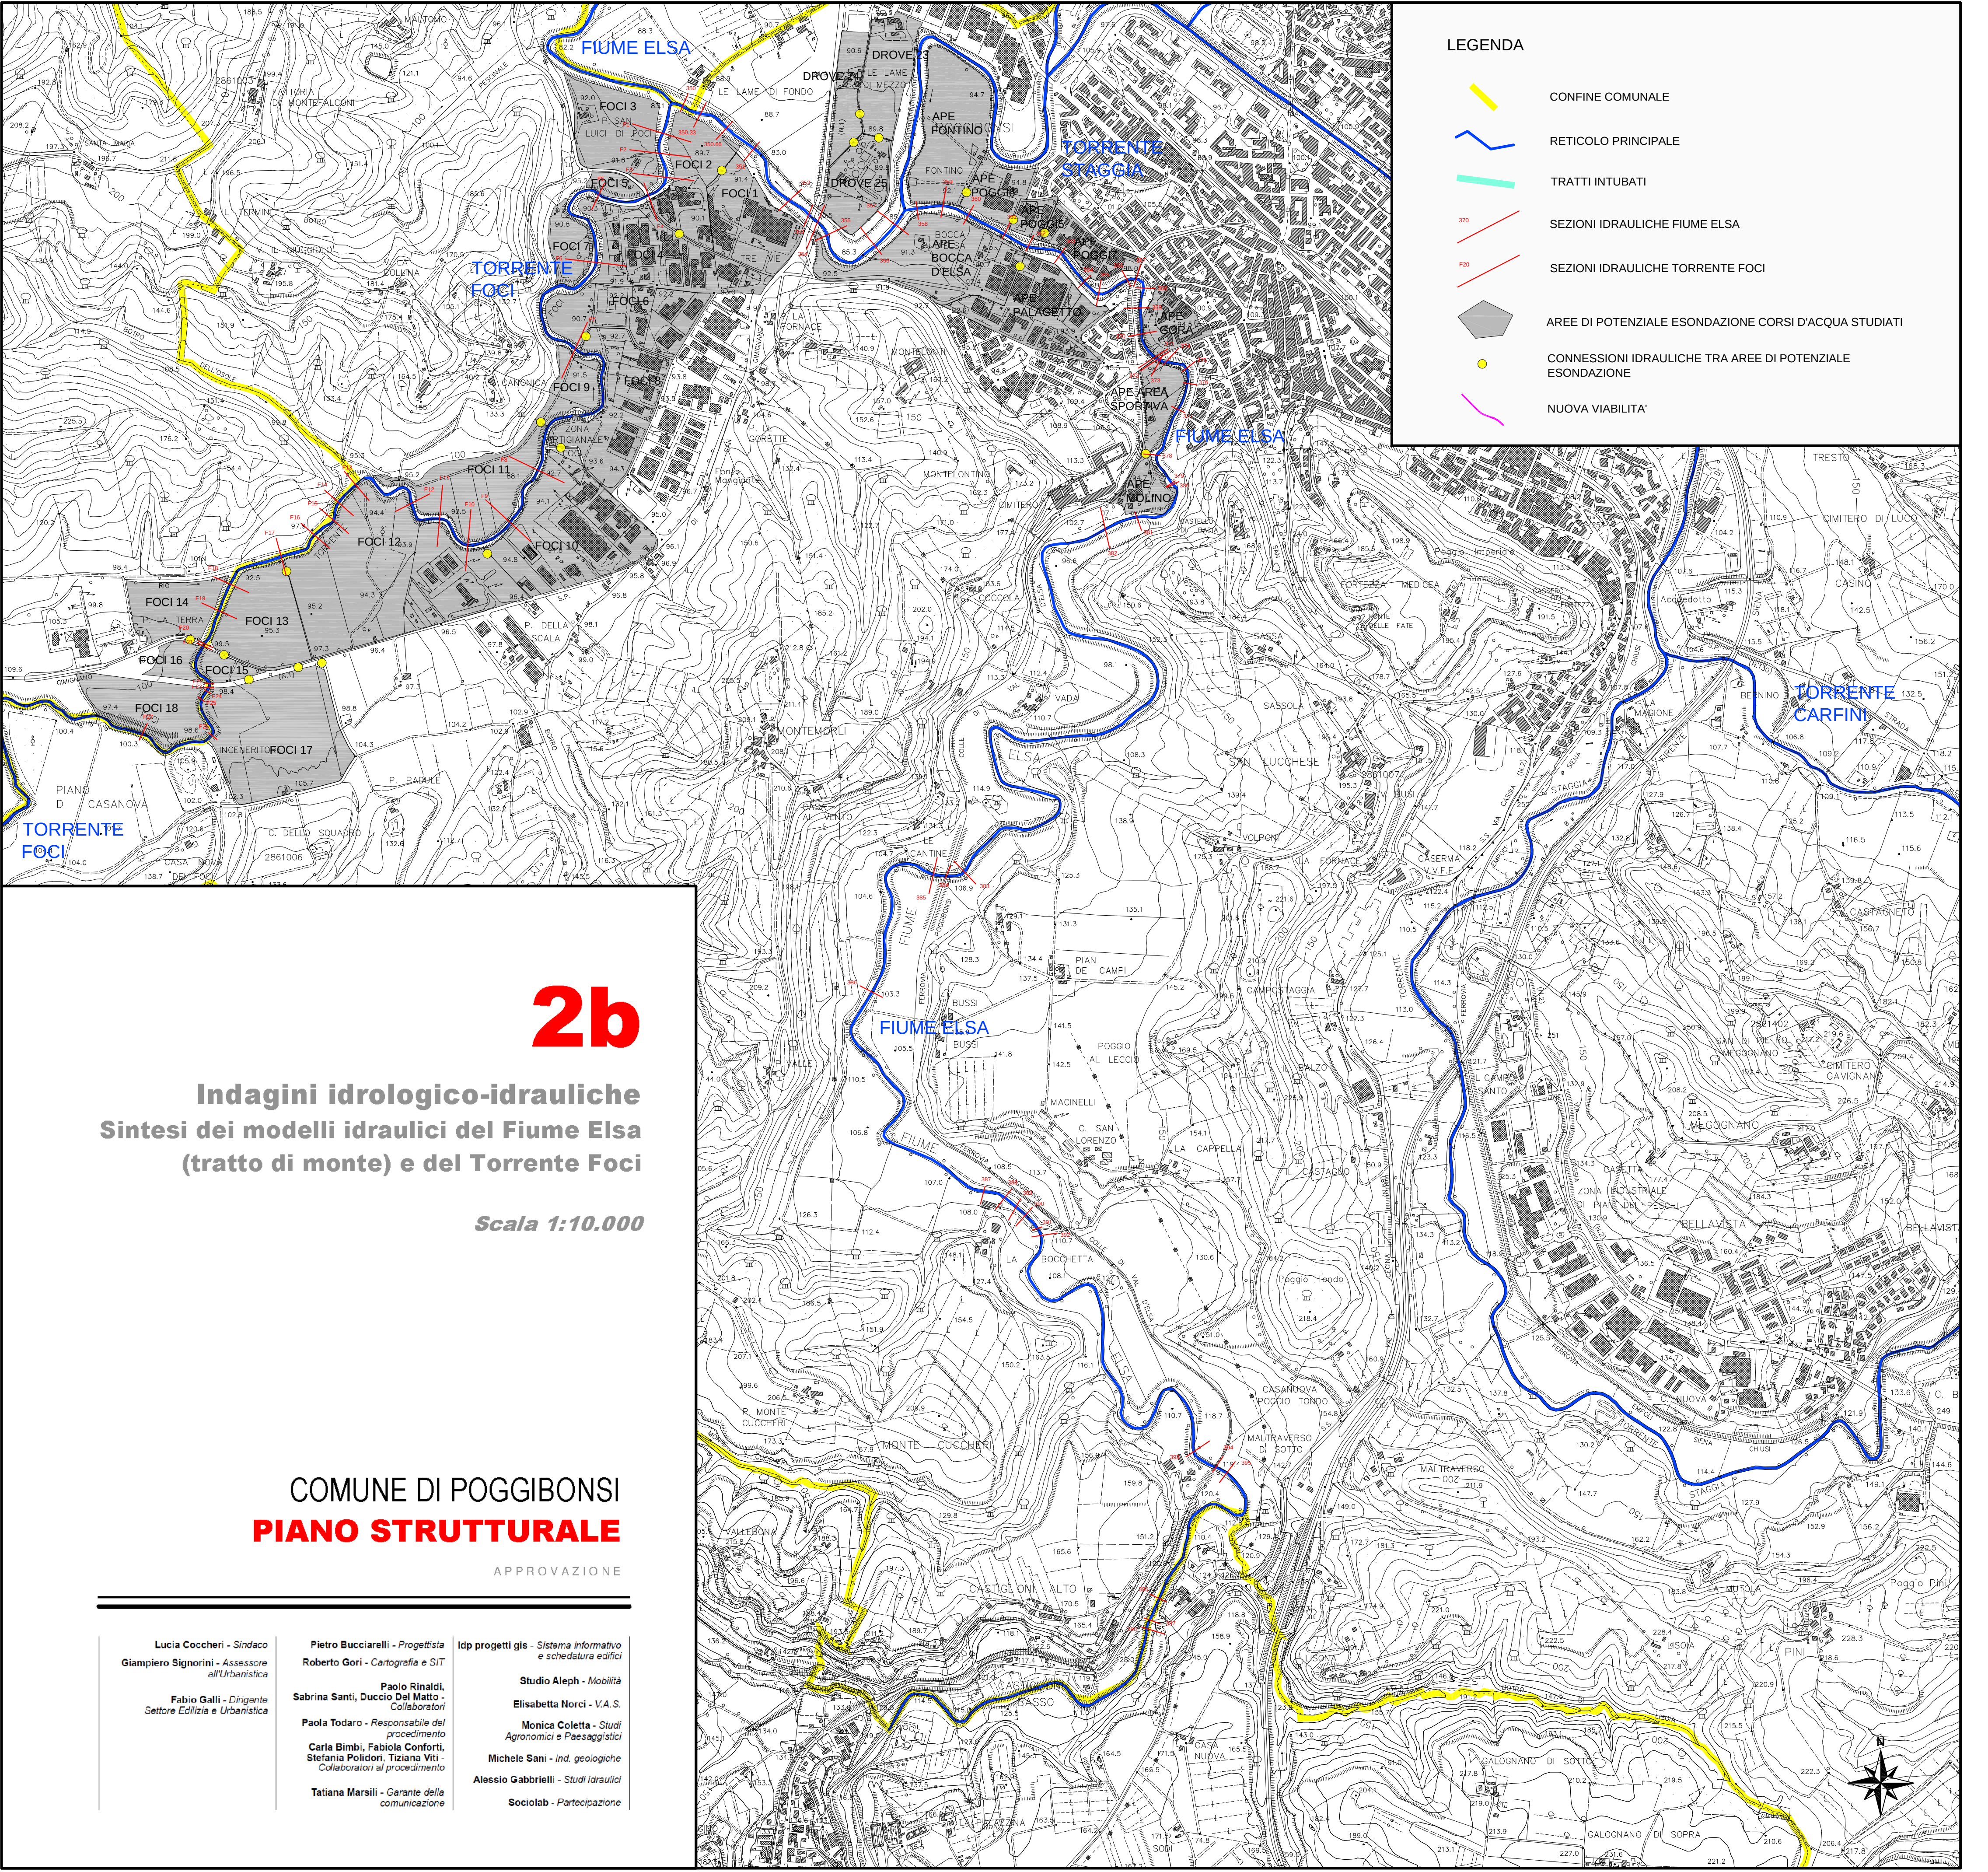

LEGENDA

- CONFINE COMUNALE
- RETICOLO PRINCIPALE
- TRATTI INTUBATI
- SEZIONI IDRAULICHE FIUME ELSA
- SEZIONI IDRAULICHE TORRENTE FOCI
- AREE DI POTENZIALE ESONDAZIONE CORSI D'ACQUA STUDIATI
- CONNESSIONI IDRAULICHE TRA AREE DI POTENZIALE ESONDAZIONE
- NUOVA VIABILITA'

2b

Indagini idrologico-idrauliche
Sintesi dei modelli idraulici del Fiume Elsa
(tratto di monte) e del Torrente Foci

Scala 1:10.000

COMUNE DI POGGIBONSI
PIANO STRUTTURALE

APPROVAZIONE

Lucia Coccheri - Sindaco
Giampiero Signorini - Assessore all'Urbanistica
Fabio Galli - Dirigente Settore Edilizia e Urbanistica

Pietro Bucciarelli - Progettista
Roberto Gori - Cartografia e SIT
Paolo Rinaldi, Sabrina Santi, Duccio Del Matto - Collaboratori
Paola Todaro - Responsabile del procedimento
Carla Bimbi, Fabiola Conforti, Stefania Polidori, Tiziana Viti - Collaboratori al procedimento
Tatiana Marsili - Garante della comunicazione

Idp progetti gis - Sistema informativo e schedatura edifici
Studio Aleph - Mobilità
Elisabetta Norci - V.A.S.
Monica Coletta - Studi Agronomici e Paesaggistici
Michele Sani - Ind. geologiche
Alessio Gabrielli - Studi idraulici
Sociolab - Partecipazione

