


BARBERINO
VAL D'ELSA

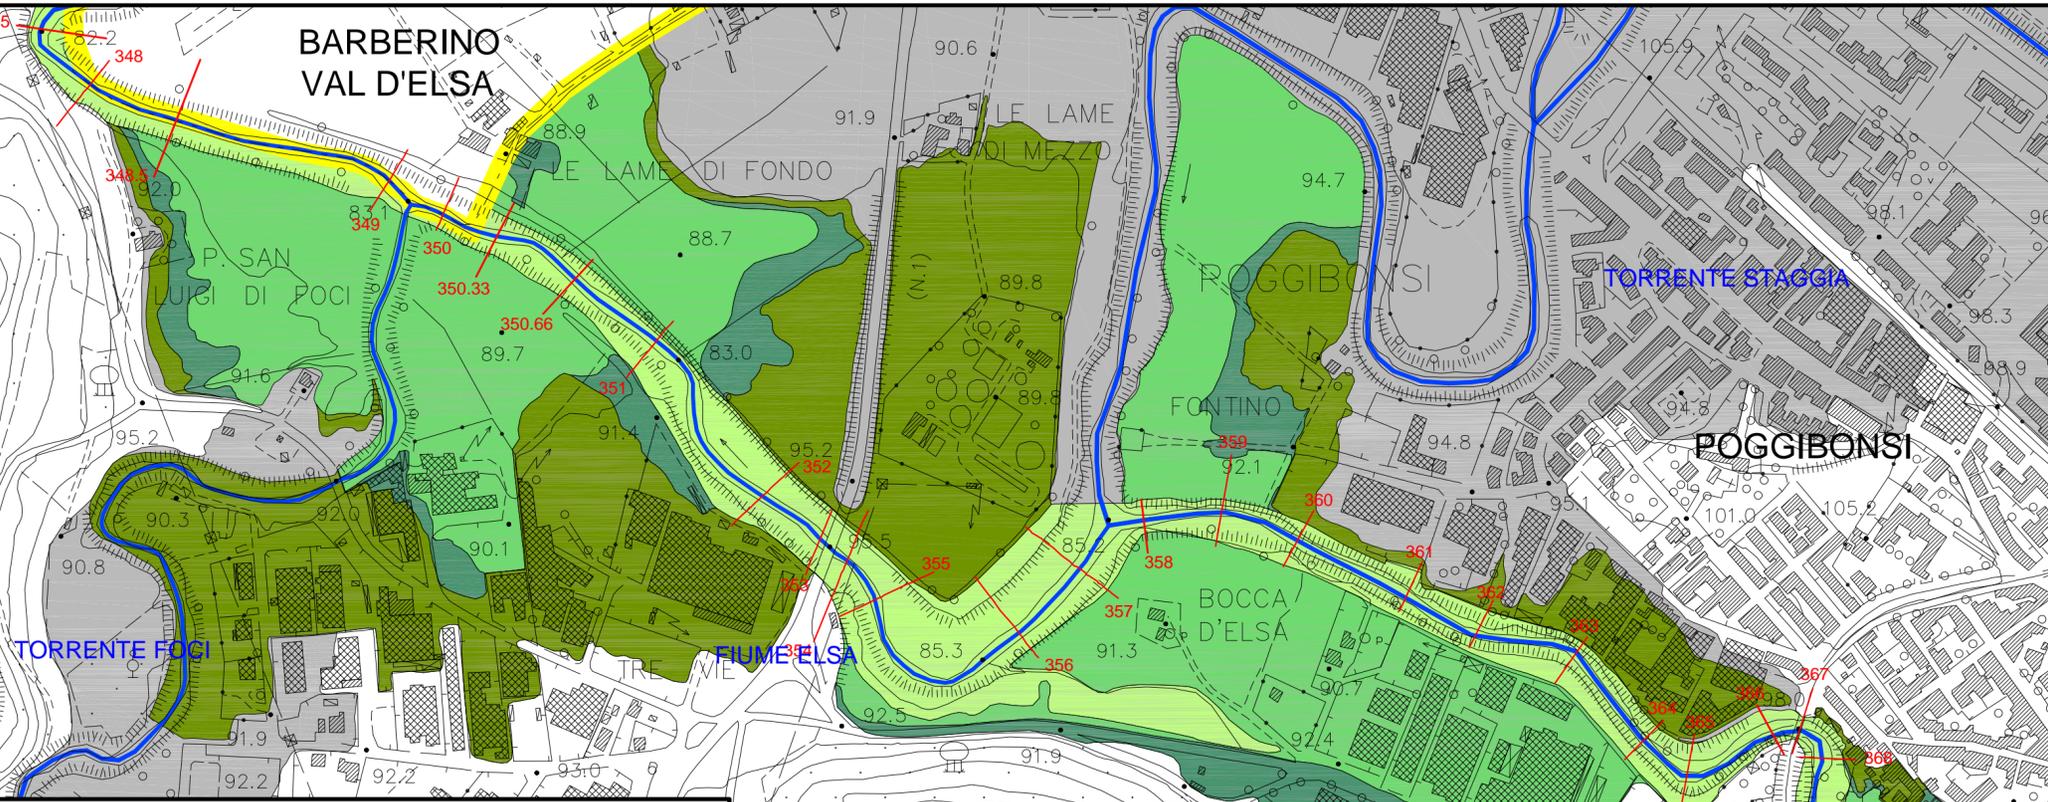

LEGENDA

-  CONFINE COMUNALE
-  RETICOLO IDRAULICO PRINCIPALE SUL TERRITORIO COMUNALE
-  TRACCIATO VARIANTE S.R. N. 429 (IN FASE DI REALIZZAZIONE)
-  SEZIONI IDRAULICHE FIUME ELSA
-  AREE ALLAGATE FIUME ELSA PER TEMPO DI RITORNO PARI A 500 ANNI
-  AREE ALLAGATE FIUME ELSA PER TEMPO DI RITORNO PARI A 200 ANNI
-  AREE ALLAGATE FIUME ELSA PER TEMPO DI RITORNO PARI A 100 ANNI
-  AREE ALLAGATE FIUME ELSA PER TEMPO DI RITORNO PARI A 30 ANNI
-  AREE ALLAGATE ALTRI CORSI D'ACQUA

3a

Indagini idrologico-idrauliche
Aree allagate Fiume Elsa per TR30,
TR100, TR200 e TR500 (tratto da Loc. Pian
dei Campi a Zona Industriale)

Scala 1:5.000

COMUNE DI POGGIBONSI
PIANO STRUTTURALE

APPROVAZIONE

Lucia Coccheri - Sindaco
 Giampiero Signorini - Assessore
 all'Urbanistica

Fabio Galli - Dirigente
 Settore Edilizia e Urbanistica

Pietro Bucciarelli - Progettista
 Roberto Gori - Cartografia e SIT

Paolo Rinaldi,
 Sabrina Santi, Duccio Del Matto -
 Collaboratori

Paola Todaro - Responsabile del
 procedimento

Carla Bimbi, Fabiola Conforti,
 Stefania Polidori, Tiziana Viti -
 Collaboratori al procedimento

Tatiana Marsili - Garante della
 comunicazione

Idp progetti gis - Sistema informativo
 e schedatura edifici

Studio Aleph - Mobilità

Elisabetta Norci - V.A.S.

Monica Coletta - Studi
 Agronomici e Paesaggistici

Michele Sani - Ind. geologiche

Alessio Gabrielli - Studi idraulici

Sociolab - Partecipazione

