

6

**Indagini idrologico-idrauliche
Aree allagate Torrente Foci per TR30,
TR100, TR200 e TR500 (tratto studiato
lungo Zona Industriale Foci fino a
confluenza con Fiume Elsa)**

Scala 1:5.000

COMUNE DI POGGIBONSI PIANO STRUTTURALE

APPROVAZIONE

Lucia Coccheri - Sindaco
Giampiero Signorini - Assessore
all'Urbanistica

Fabio Galli - Dirigente
Settore Edilizia e Urbanistica

Pietro Bucciarelli - Progettista
Roberto Gori - Cartografia e SIT

Paolo Rinaldi,
Sabrina Santi, Duccio Del Matto -
Collaboratori
Paola Todaro - Responsabile del
procedimento
Carla Bimbi, Fabiola Conforti,
Stefania Polidori, Tiziana Viti -
Collaboratori al procedimento


Tatiana Marsili - Garante della
comunicazione

Idp progetti gis - Sistema informativo
e schedatura edifici

Studio Aleph - Mobilità
Elisabetta Norci - V.A.S.

Monica Coletta - Studi
Agronomici e Paesaggistici

Michele Sani - Ind. geologiche
Alessio Gabrielli - Studi Idraulici
Sociolab - Partecipazione

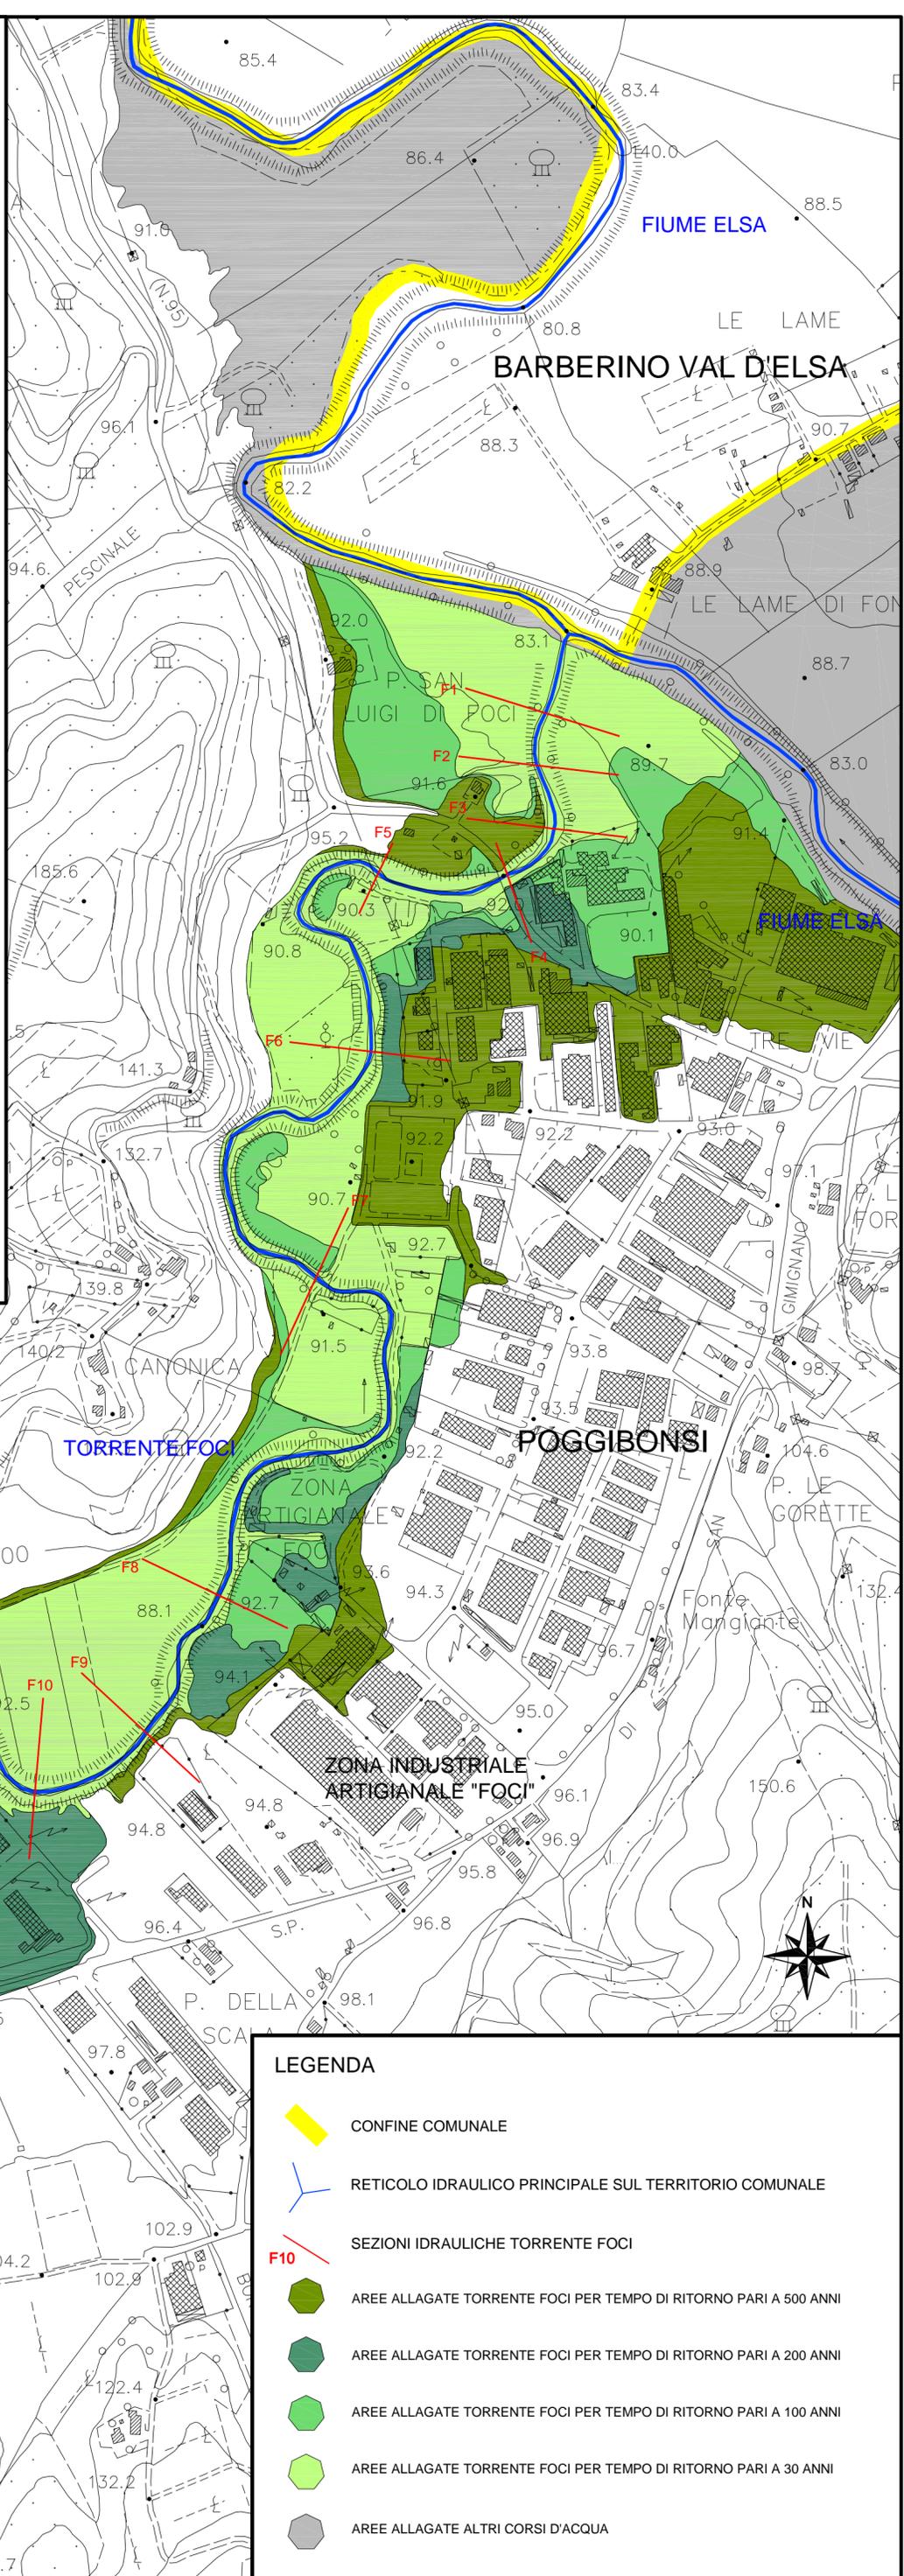

LEGENDA

- CONFINE COMUNALE
- RETICOLO IDRAULICO PRINCIPALE SUL TERRITORIO COMUNALE
- SEZIONI IDRAULICHE TORRENTE FOCI
- F10
- AREE ALLAGATE TORRENTE FOCI PER TEMPO DI RITORNO PARI A 500 ANNI
- AREE ALLAGATE TORRENTE FOCI PER TEMPO DI RITORNO PARI A 200 ANNI
- AREE ALLAGATE TORRENTE FOCI PER TEMPO DI RITORNO PARI A 100 ANNI
- AREE ALLAGATE TORRENTE FOCI PER TEMPO DI RITORNO PARI A 30 ANNI
- AREE ALLAGATE ALTRI CORSI D'ACQUA