

7

Indagini idrologico-idrauliche
Aree allagate Torrente Drove per TR30,
TR100, TR200 e TR500 (tratti studiati da
uscita raccordo autostradale FI-SI a
confluenza con Torrente Staggia)

Scala 1:5.000

COMUNE DI POGGIBONSI PIANO STRUTTURALE

APPROVAZIONE

Lucia Coccheri - Sindaco
Giampiero Signorini - Assessore
all'Urbanistica

Pietro Bucciarelli - Progettista
Roberto Gori - Cartografia e SIT

Paolo Rinaldi,
Sabrina Santi, Duccio Del Matto -
Collaboratori

Paola Todaro - Responsabile del
procedimento

Carla Bimbi, Fabiola Conforti,
Stefania Polidori, Tiziana Viti -
Collaboratori al procedimento

Tatiana Marsili - Garante della
comunicazione

Idp progetti gis - Sistema informativo
e schedatura edifici

Studio Aleph - Mobilità


Elisabetta Norci - V.A.S.

Monica Coletta - Studi
Agronomici e Paesaggistici

Michele Sani - Ind. geologiche

Alessio Gabrielli - Studi idraulici

Sociolab - Partecipazione

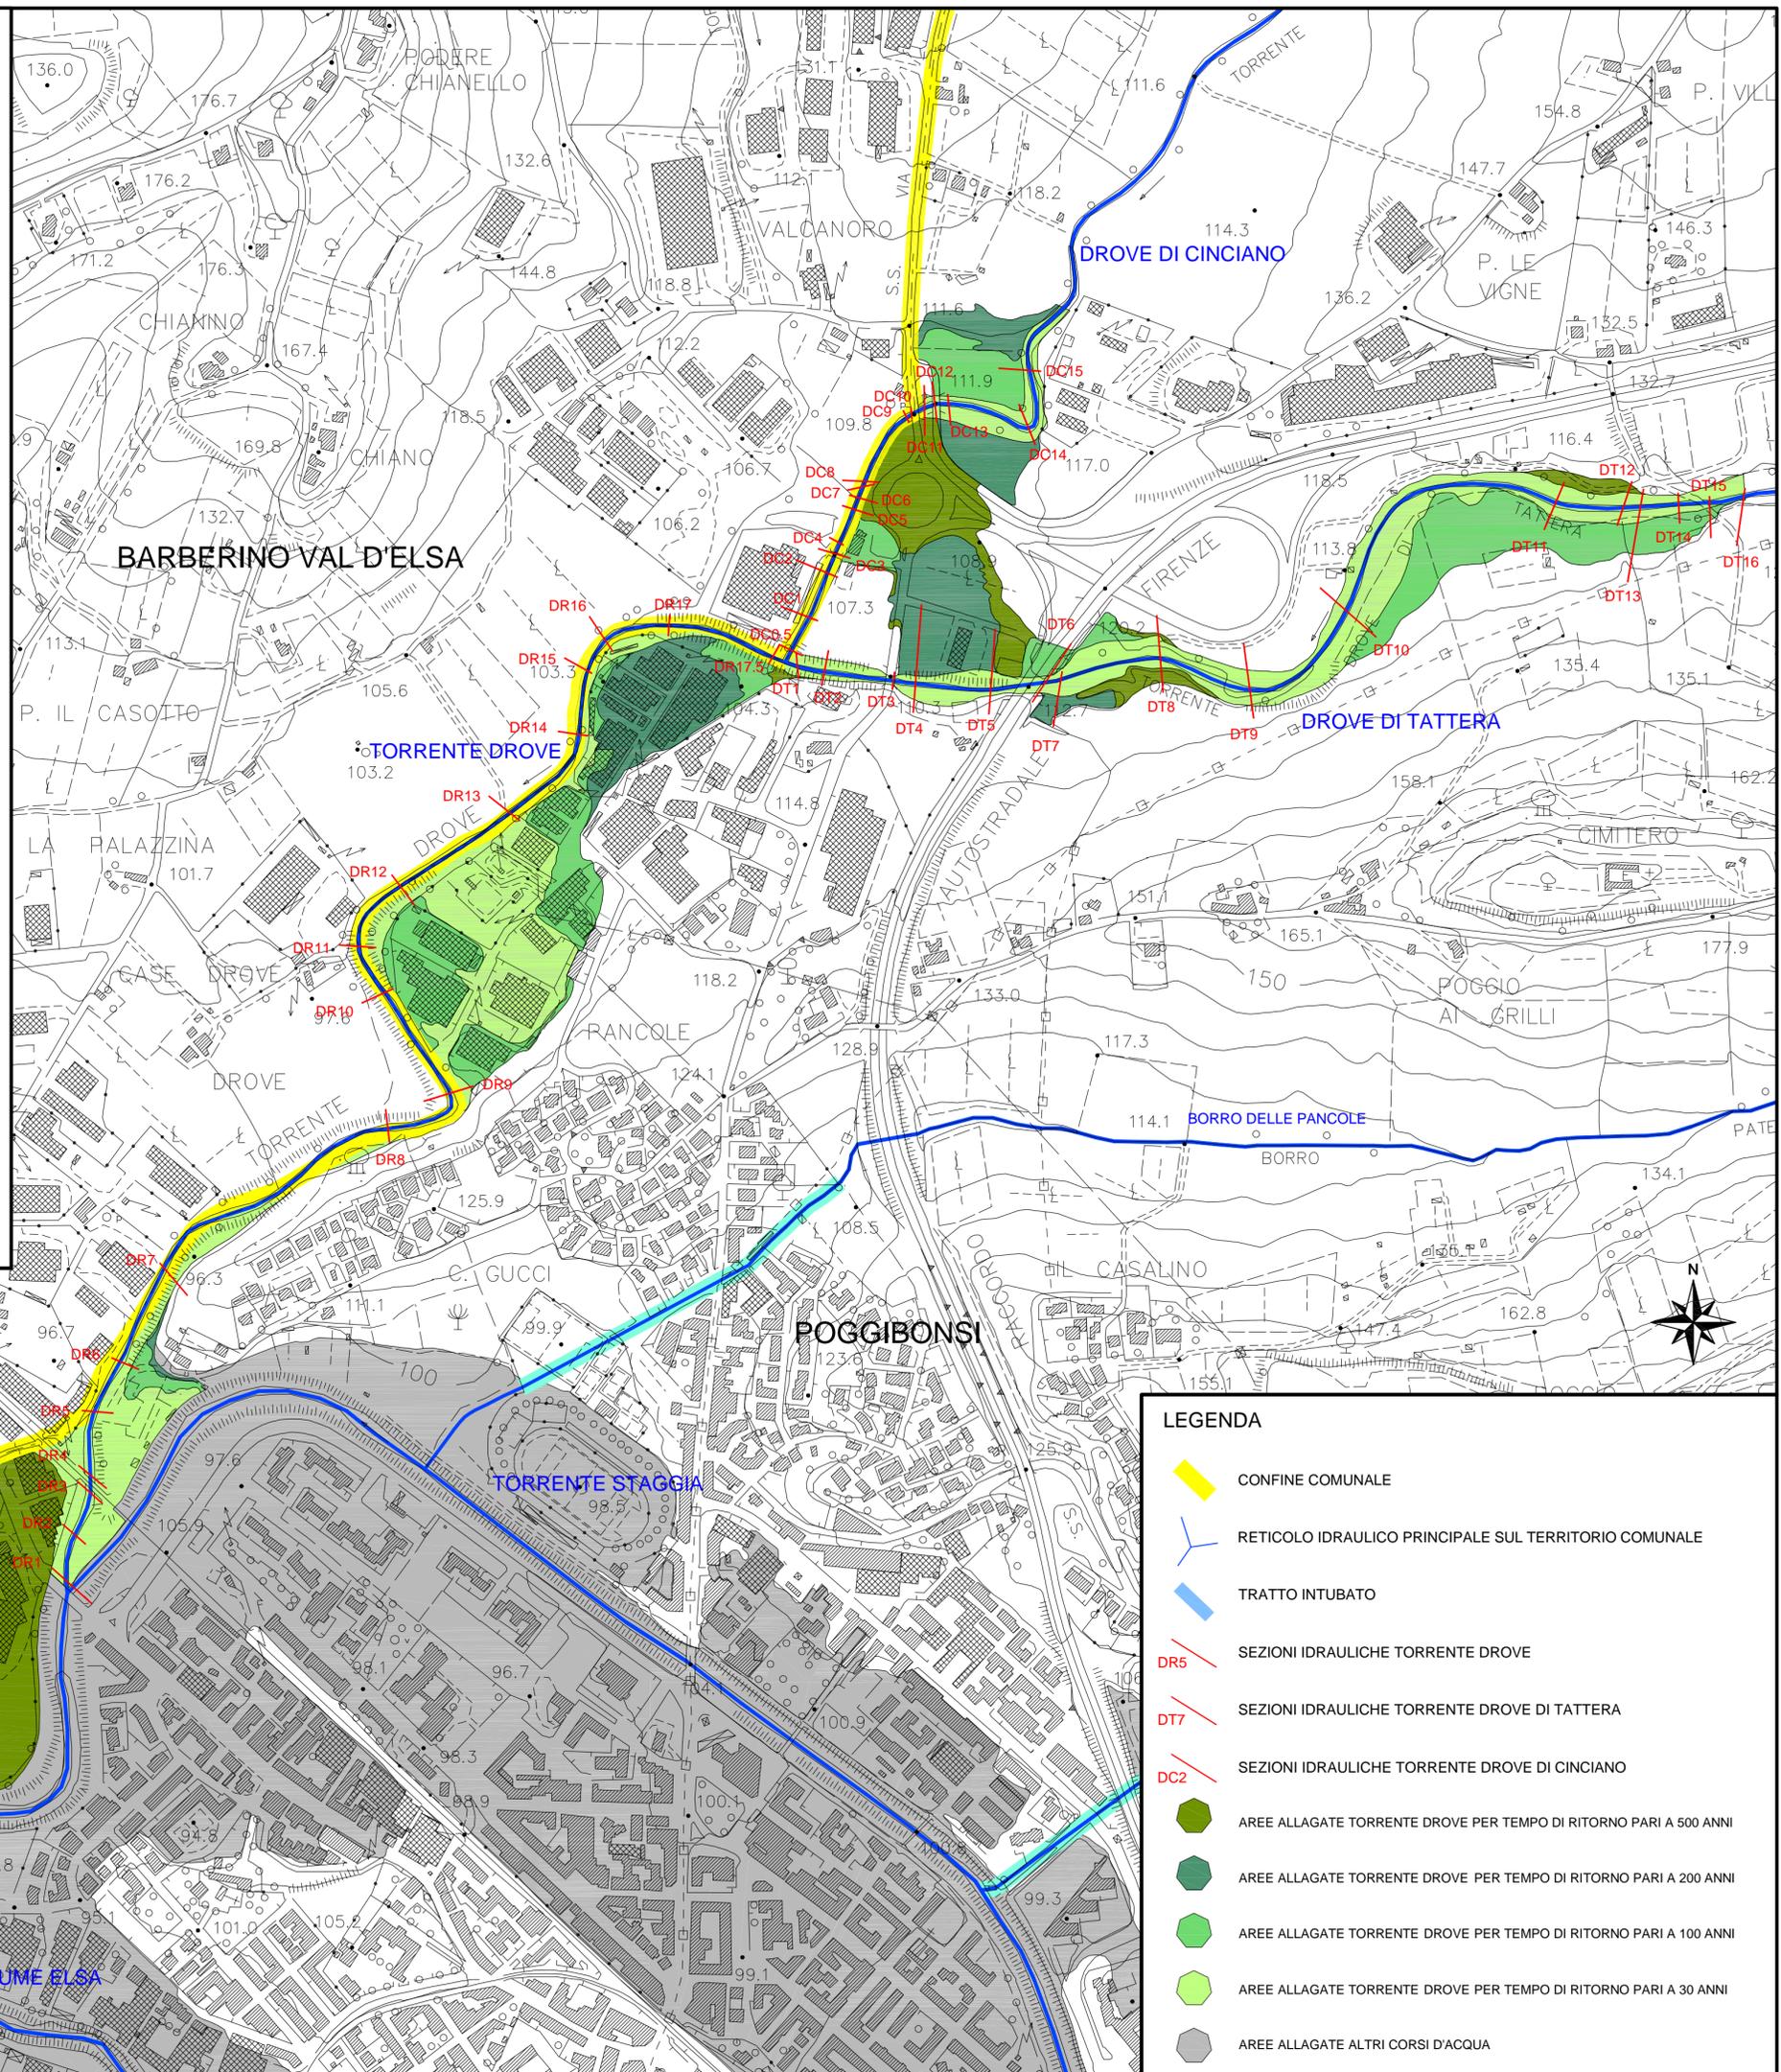

LEGENDA

- CONFINE COMUNALE
- RETIKOLO IDRAULICO PRINCIPALE SUL TERRITORIO COMUNALE
- TRATTO INTUBATO
- SEZIONI IDRAULICHE TORRENTE DROVE
- SEZIONI IDRAULICHE TORRENTE DROVE DI TATTERA
- SEZIONI IDRAULICHE TORRENTE DROVE DI CINCIANO
- AREE ALLAGATE TORRENTE DROVE PER TEMPO DI RITORNO PARI A 500 ANNI
- AREE ALLAGATE TORRENTE DROVE PER TEMPO DI RITORNO PARI A 200 ANNI
- AREE ALLAGATE TORRENTE DROVE PER TEMPO DI RITORNO PARI A 100 ANNI
- AREE ALLAGATE TORRENTE DROVE PER TEMPO DI RITORNO PARI A 30 ANNI
- AREE ALLAGATE ALTRI CORSI D'ACQUA