


LEGENDA

-  CONFINE COMUNALE
-  RETICOLO IDRAULICO PRINCIPALE SUL TERRITORIO COMUNALE
-  AREE ALLAGATE PER TEMPO DI RITORNO PARI A 500 ANNI
-  AREE ALLAGATE PER TEMPO DI RITORNO PARI A 200 ANNI
-  AREE ALLAGATE PER TEMPO DI RITORNO PARI A 100 ANNI
-  AREE ALLAGATE PER TEMPO DI RITORNO PARI A 30 ANNI

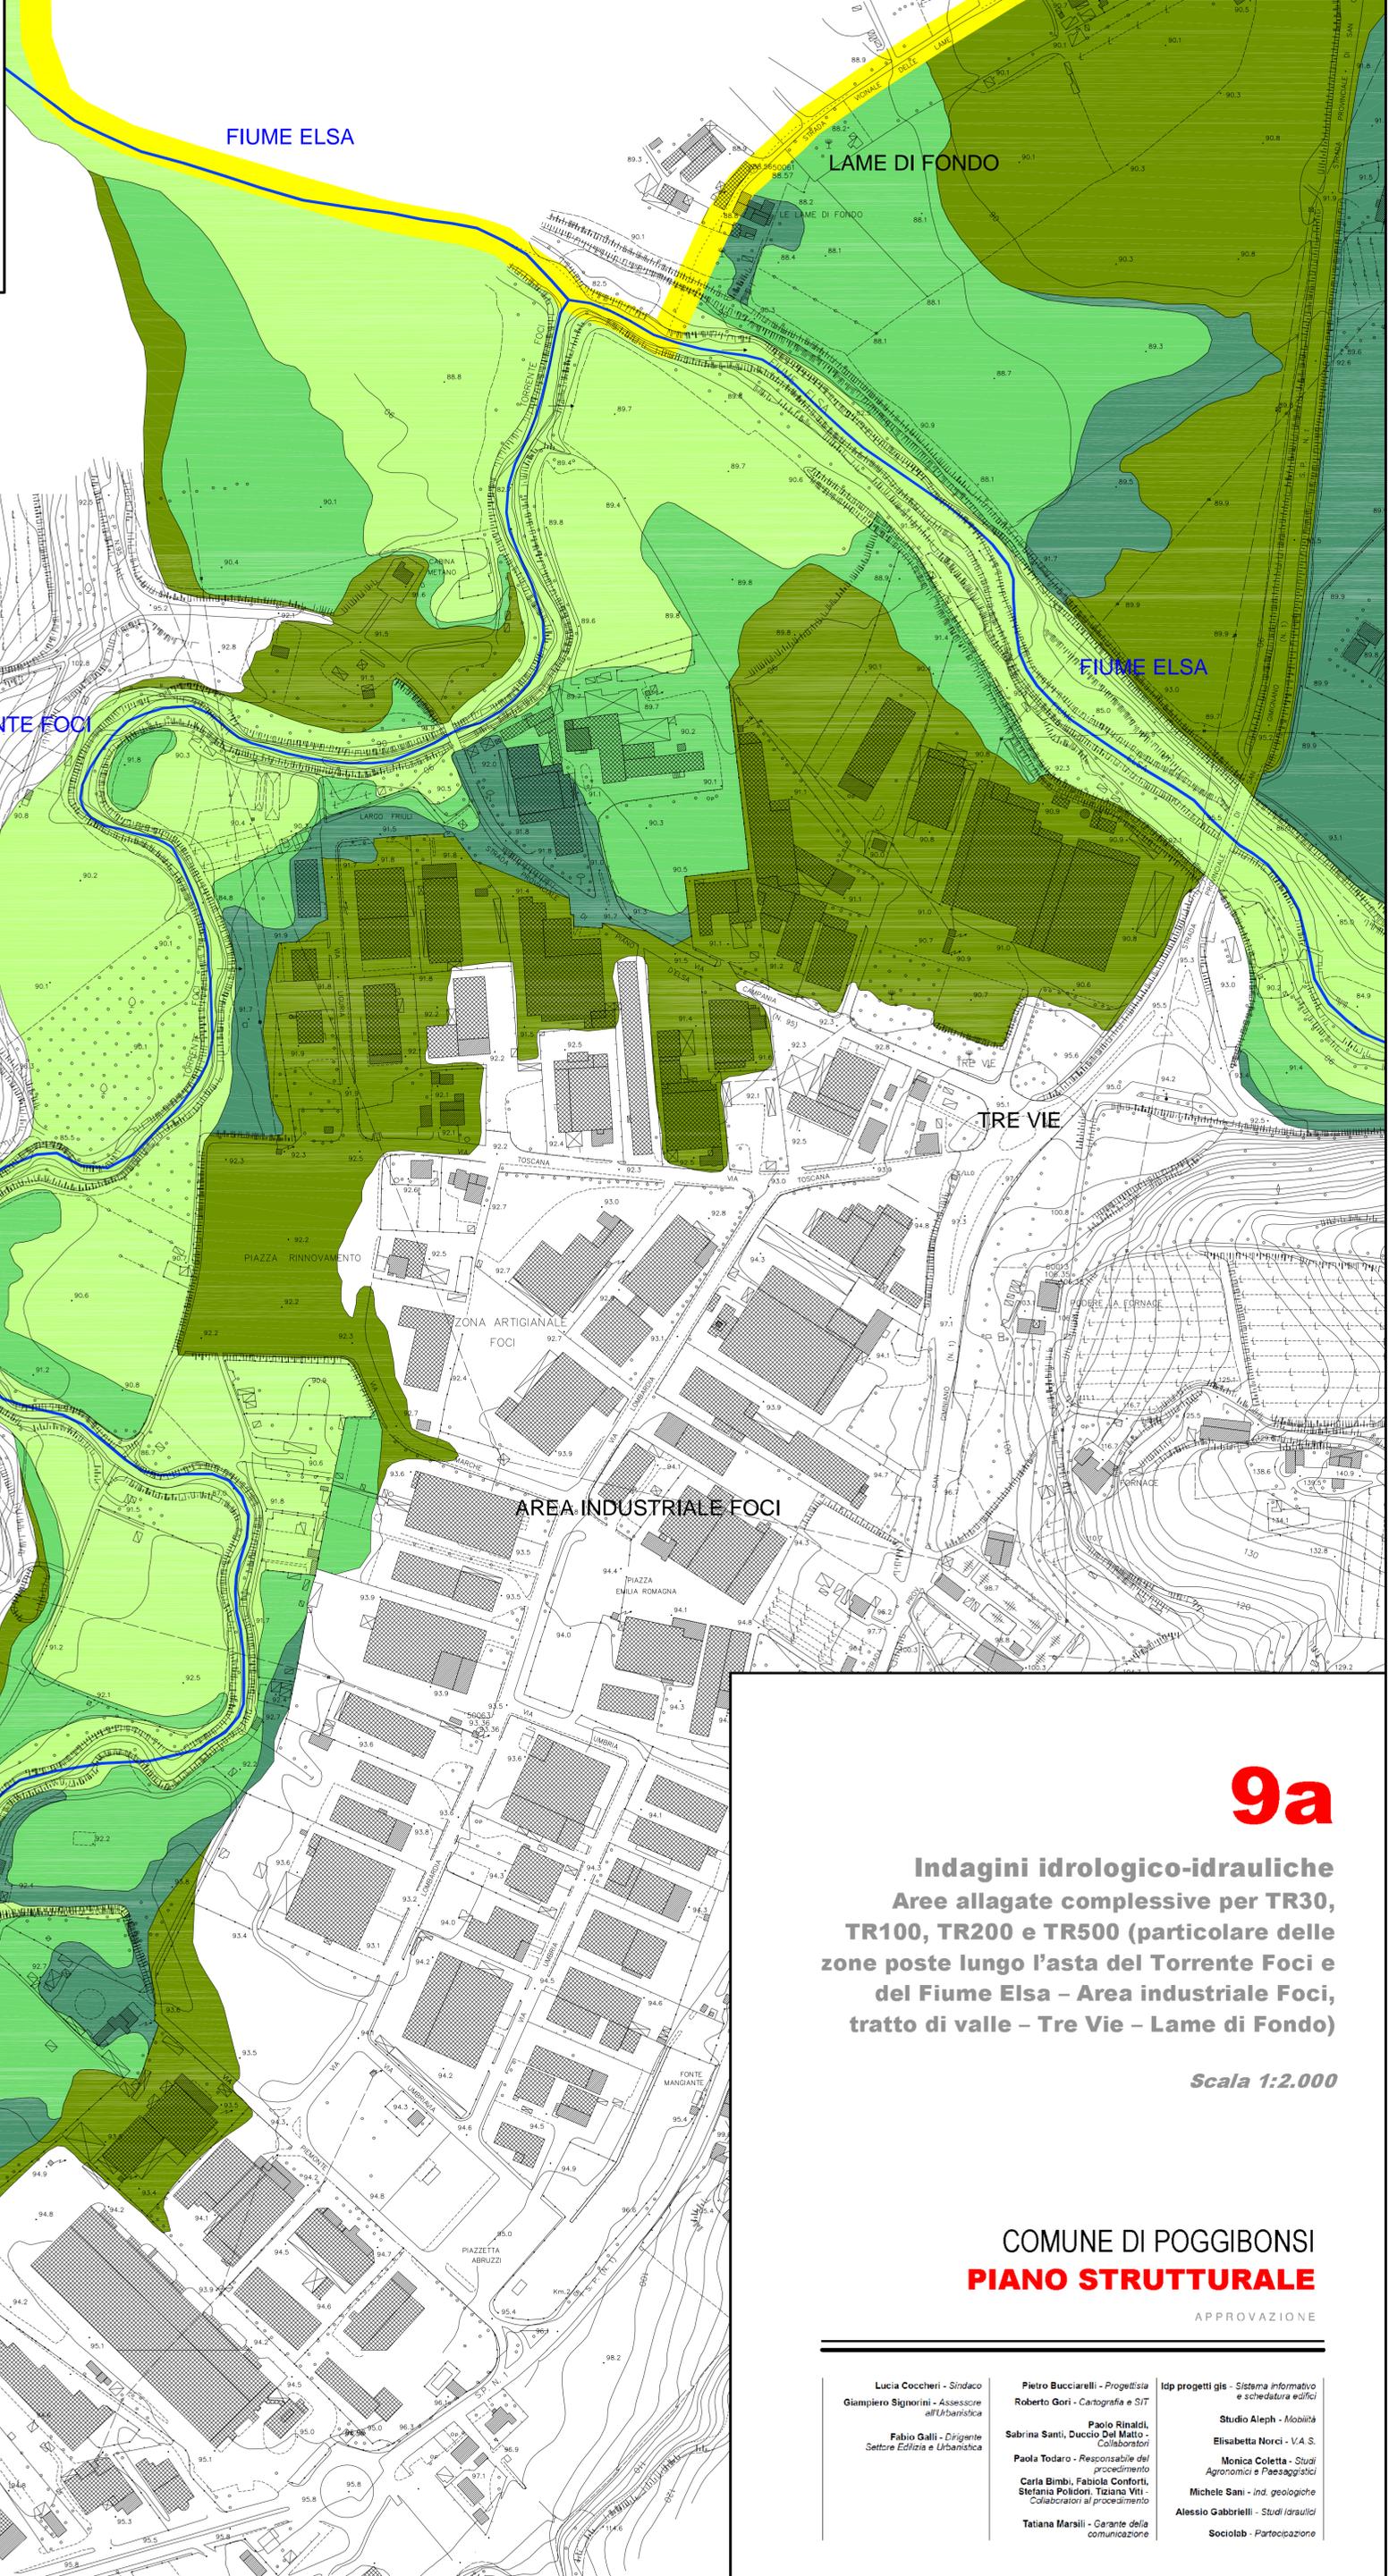

9a

**Indagini idrologico-idrauliche
Aree allagate complessive per TR30,
TR100, TR200 e TR500 (particolare delle
zone poste lungo l'asta del Torrente Foci e
del Fiume Elsa - Area industriale Foci,
tratto di valle - Tre Vie - Lame di Fondo)**

Scala 1:2.000

**COMUNE DI POGGIBONSI
PIANO STRUTTURALE**

APPROVAZIONE

Lucia Coccheri - Sindaco Giampiero Signorini - Assessore all'Urbanistica	Pietro Bucciarelli - Progettista Roberto Gori - Cartografia e SIT	idp progetti gis - Sistema informativo e schedatura edifici
Fabio Galli - Dirigente Settore Edilizia e Urbanistica	Paolo Rinaldi Sabrina Santi, Duccio Del Matto - Collaboratori	Studio Aleph - Mobilità
	Paola Todaro - Responsabile del procedimento	Elisabetta Norci - V.A.S.
	Carla Bimbi, Fabiola Conforti, Stefania Polidori, Tiziana Viti - Collaboratori al procedimento	Monica Coletta - Studi Agronomici e Paesaggistici
		Michele Sani - Inq. geologiche
		Alessio Gabrielli - Studi Idraulici
	Tatiana Marsili - Garante della comunicazione	Sociolab - Partecipazione