

LEGENDA

CONFINO COMUNALE


RETICOLO IDRAULICO PRINCIPALE SUL TERRITORIO COMUNALE

AREE ALLAGATE PER TEMPO DI RITORNO PARI A 500 ANNI

AREE ALLAGATE PER TEMPO DI RITORNO PARI A 200 ANNI

AREE ALLAGATE PER TEMPO DI RITORNO PARI A 100 ANNI

AREE ALLAGATE PER TEMPO DI RITORNO PARI A 30 ANNI

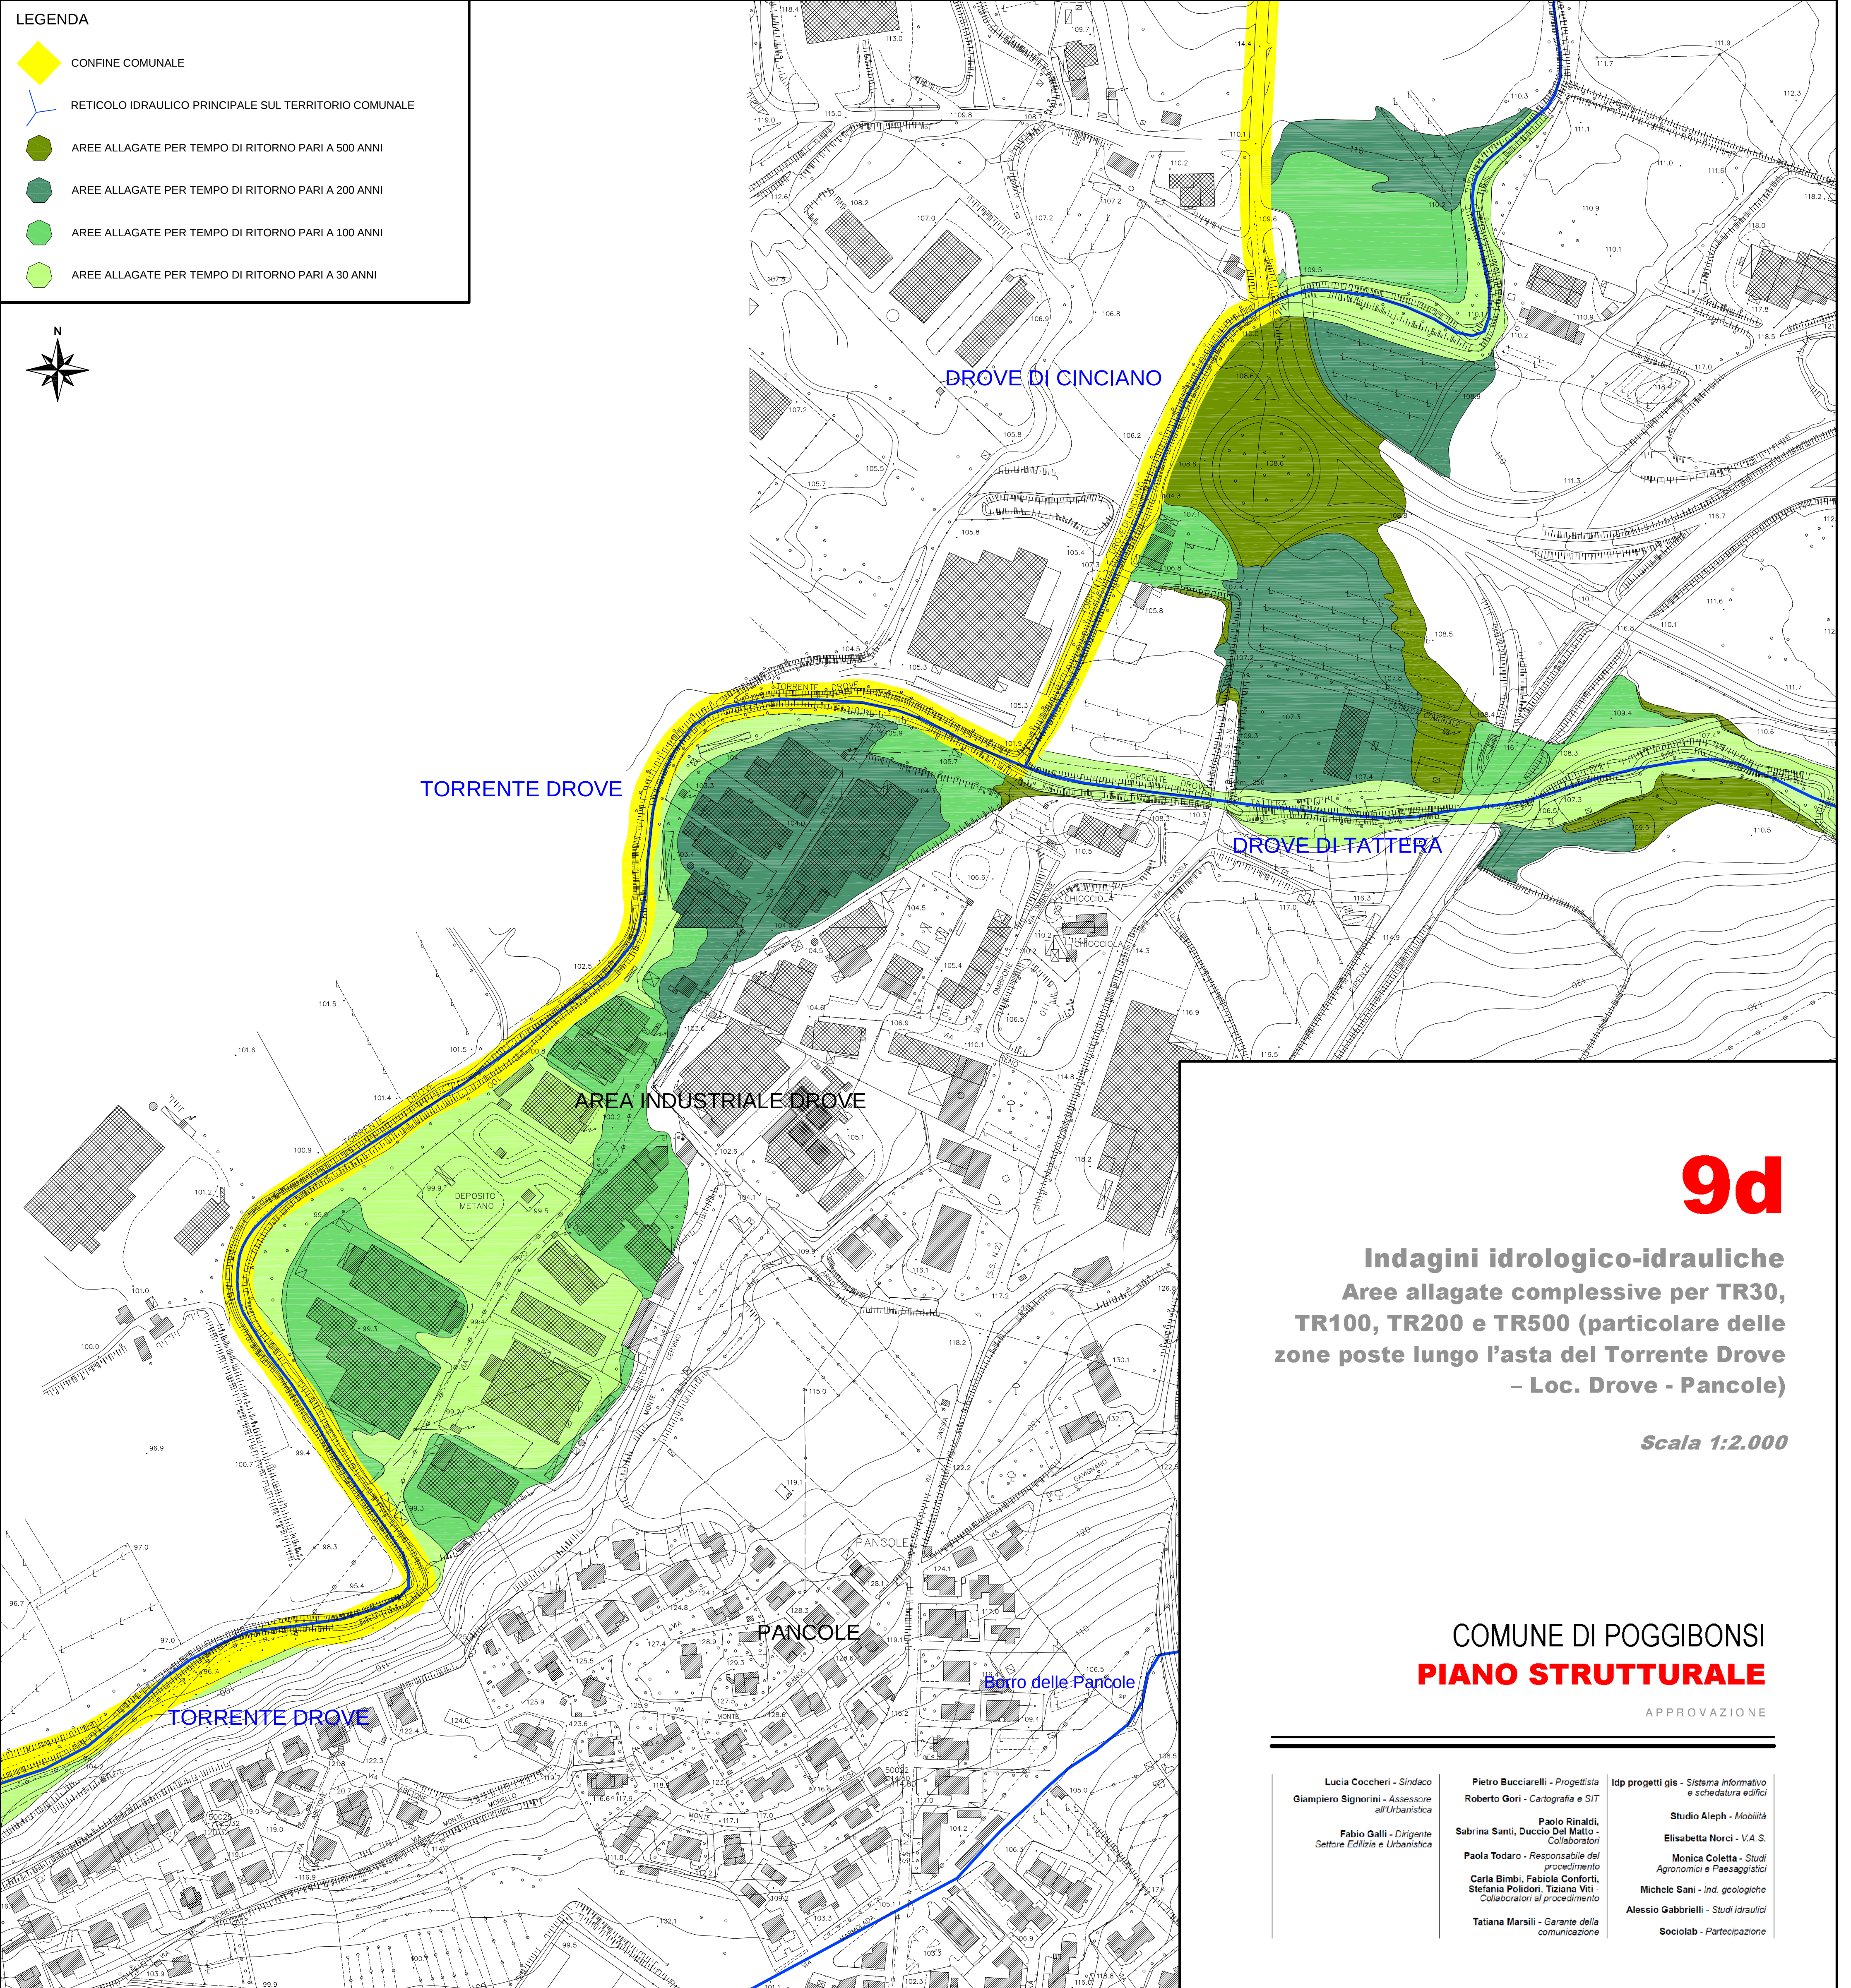

9d

Indagini idrologico-idrauliche
Aree allagate complessive per TR30,
TR100, TR200 e TR500 (particolare delle
zone poste lungo l'asta del Torrente Drove
– Loc. Drove - Pancole)

Scala 1:2.000

COMUNE DI POGGIBONSI
PIANO STRUTTURALE

APPROVAZIONE

Lucia Coccheri - Sindaco
Giampiero Signorini - Assessore
all'Urbanistica
Fabio Galli - Dirigente
Settore Edilizia e Urbanistica

Pietro Bucciarelli - Progettista
Roberto Gori - Cartografia e SIT
Paolo Rinaldi,
Sabrina Santi, Duccio Del Matto -
Collaboratori
Paola Todaro - Responsabile del
procedimento
Carla Bimbi, Fabiola Conforti,
Stefania Polidori, Tiziana Viti -
Collaboratori al procedimento
Tatiana Marsili - Garante della
comunicazione

Idp progetti gis - Sistema informativo
e schedatura edifici
Studio Aleph - Mobilità
Elisabetta Norci - V.A.S.
Monica Coletta - Studi
Agronomici e Paesaggistici
Michele Sani - Ind. geologiche
Alessio Gabrielli - Studi idraulici
Sociolab - Partecipazione